



Grundriss 2.OG | Übersicht



Grundriss 1.OG | Übersicht

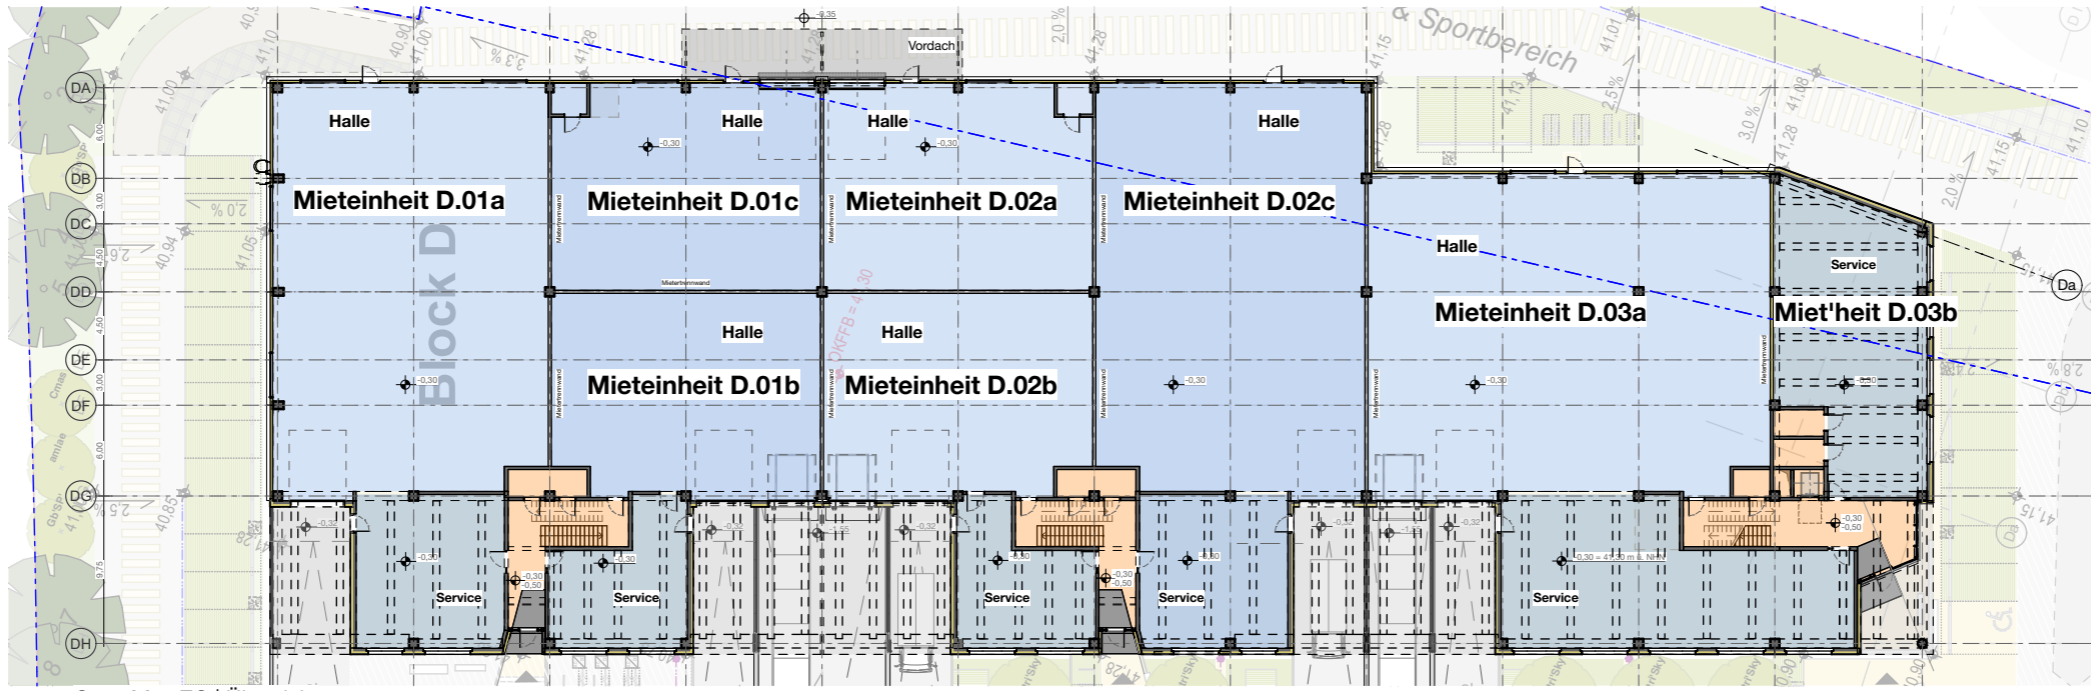

Grundriss EG | Übersicht

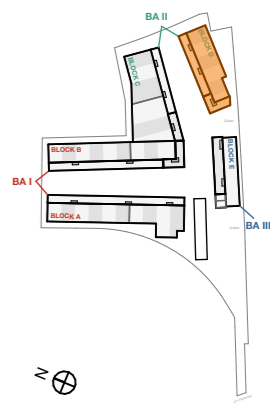

Übersicht Lageplan

Block D \_ Layout Grundrisse

VORABZUG

Alle Flächen- und Maßangaben sind ca.-Angaben. Änderungen bleiben vorbehalten. Die dargestellte Aufteilung der Mieteinheiten ist variabel.

Legende:

- Halle
- Büro / Sozialräume
- Erschließung / Technik

Architekten:

**BOTTLER LUTZ**

ARCHITEKTEN BDA

T +49/89/15 79 16- 0  
F +49/89/15 79 16-33  
E info@bottler-lutz.de  
www.bottler - lutz.de

Bauherr:



BVIFG | Vierte Objektgesellschaft GmbH & Co. KG  
Kurfürstendamm 188  
D-10707 Berlin

Plan-Nr.

**W68\_N\_VM\_ARC\_UEB\_040**

Maßstab 1:500

Datum 29.08.23

gez. MdJ, NM, EM, SOe

Projekt

**Gewerbepark Reisholzer**  
**Wertstraße 68 c - q** 40589  
**Düsseldorf**

Proj.Nr.

**2201**