


LILIENTHALCENTER: BAUTEIL B | 2. OG | BÜROFLÄCHEN

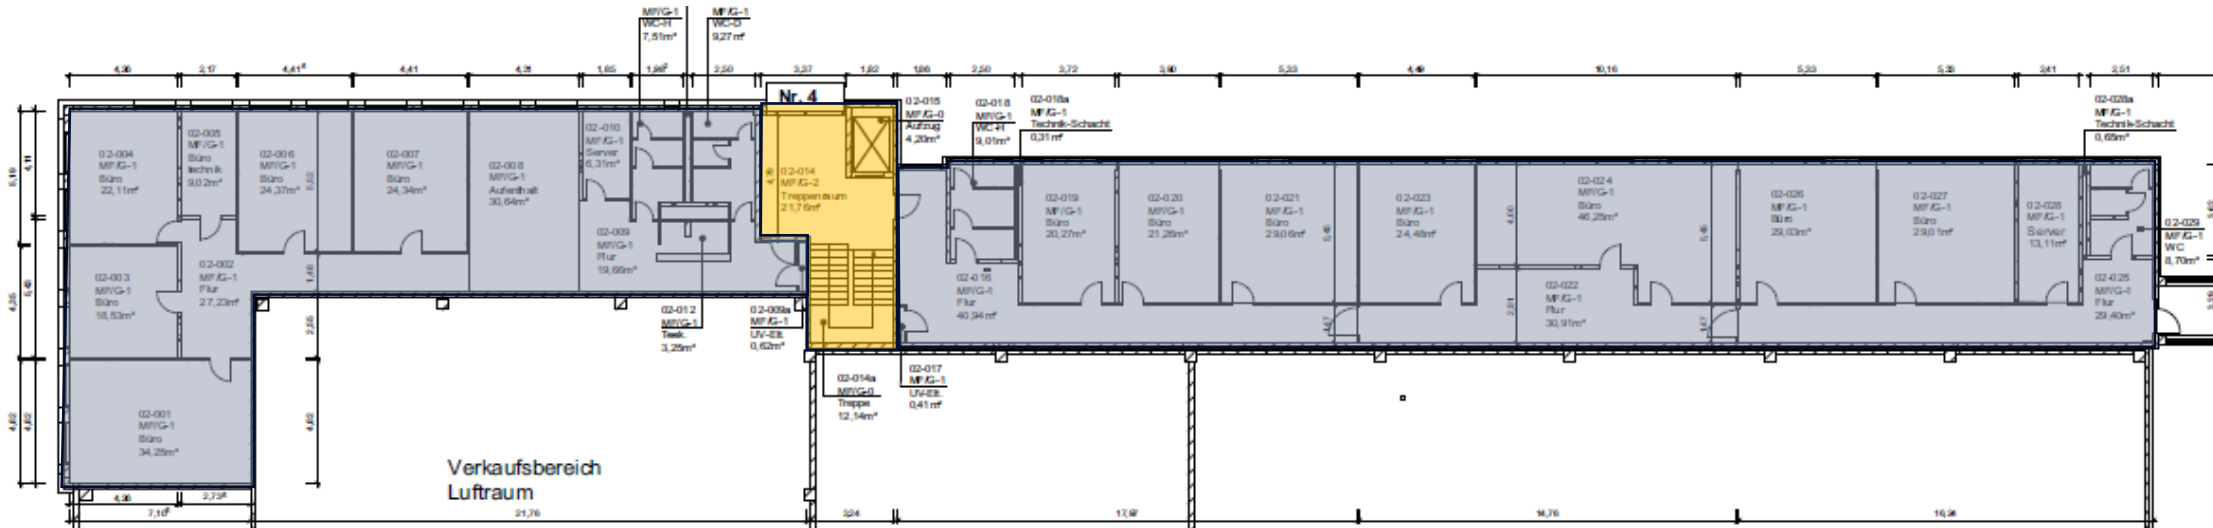

Verfügbare Fläche

/ ca. 593 m²


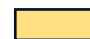
Flächennutzung

/ Büroflächen

Flächenverfügbarkeit

/ Ab Sofort

- / Moderne, flexibel gestaltbare Büroflächen
- / Erschließung über gemeinsames Treppenhaus
- / Teilbarkeit in zwei Einheiten: 343 m² und 250 m²

-  Verfügbare Bürofläche
-  Gemeinsame Treppenhäuser Bürofläche

Verortung Lageplan:

