


REESE
BAUMANAGEMENT

REESE Baumanagement GmbH & Co. KG
Barmbeker Straße 4a D-22303 Hamburg Fon: 040 - 20 94 14-70 Fax: 040 - 20 94 14-14

PROJEKT-NR.: 21-286	INHALT: Lage- und Flächenplan, 1.OG				
MASSTAB: 1:XXX	DATUM: 17.02.2022	GEZ.: ALi	BLATT: DIN A4	ZEICHNUNGS-NR.: 001	CAD-NAME:
PROJEKT: Mieterausbau					
OBJEKT:					
OBJEKTADRESSE: Ausschläger Elbdeich 2, 20539 Hamburg					

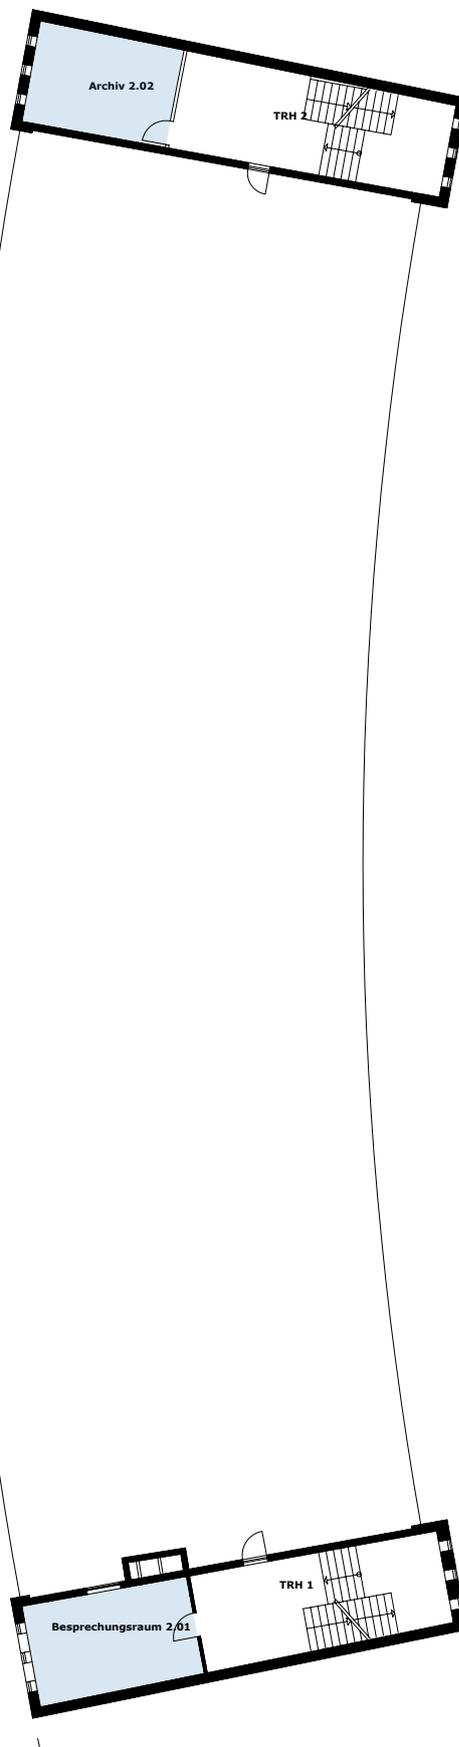

REESE
BAUMANAGEMENT

REESE Baumanagement GmbH & Co. KG
Barmbeker Straße 4a D-22303 Hamburg Fon: 040 - 20 94 14-70 Fax: 040 - 20 94 14-14

PROJEKT-NR.: 21-286	INHALT: Lage- und Flächenplan, 2.OG				
MASSTAB: 1:XXX	DATUM: 17.02.2022	GEZ.: ALi	BLATT: DIN A4	ZEICHNUNGS-NR.: 001	CAD-NAME:
PROJEKT: Mieterausbau					
OBJEKT:					
OBJEKTADRESSE: Ausschläger Elbdeich 2, 20539 Hamburg					