


WEIDENBAUMSWEG 95B: LAGERFLÄCHEN IM ERDGESCHOSS

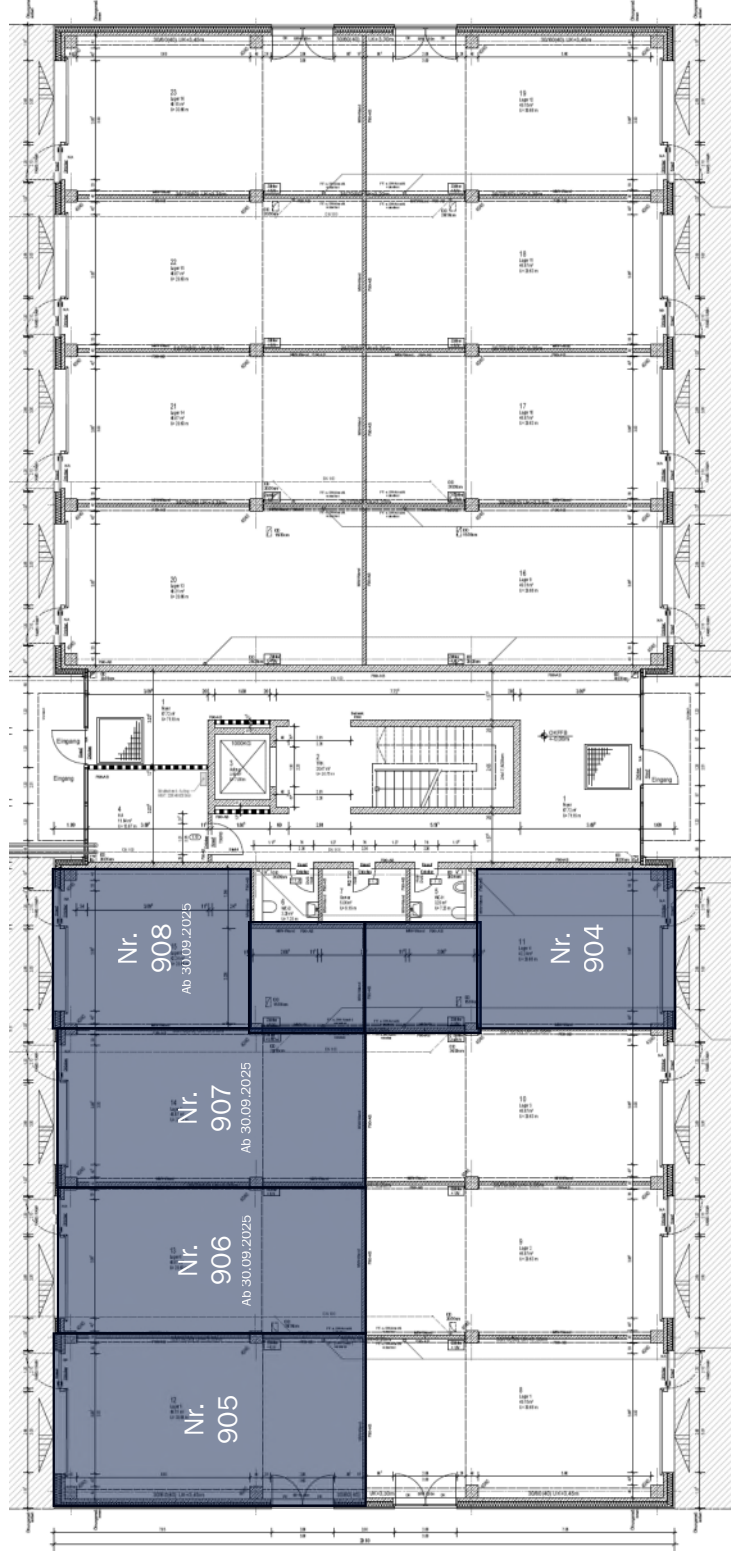

Verfügbare Flächen

/ Flächengröße: ca. 754 m²

/ Flächennutzung: Lager

/ Lichte Raumhöhe: 3,00 – 3,85 m

/ Verfügbare Flächen: Nr. 911