


WEIDENBAUMSWEG 95B: BÜROFLÄCHEN IM 1. OBERGESCHOSS

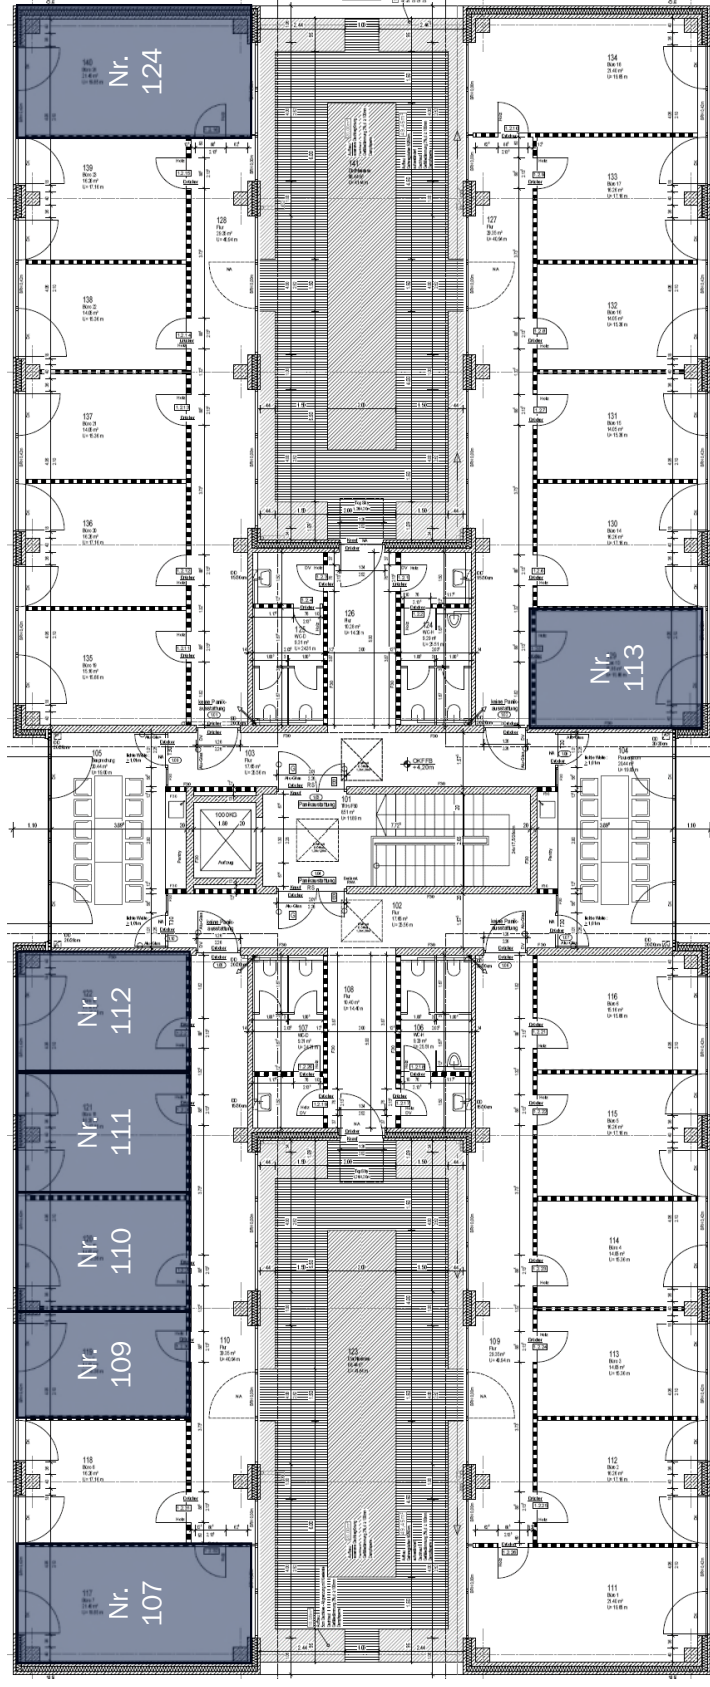

Verfügbare Flächen



/ Lichte Raumhöhe: 3,00 m

/ Flächengröße: ca. 825 m²

/ Flächennutzung: Büro

/ Verfügbare Flächen: Nr. 103, Nr. 109, Nr. 110, Nr. 111, Nr. 115,
Nr. 124