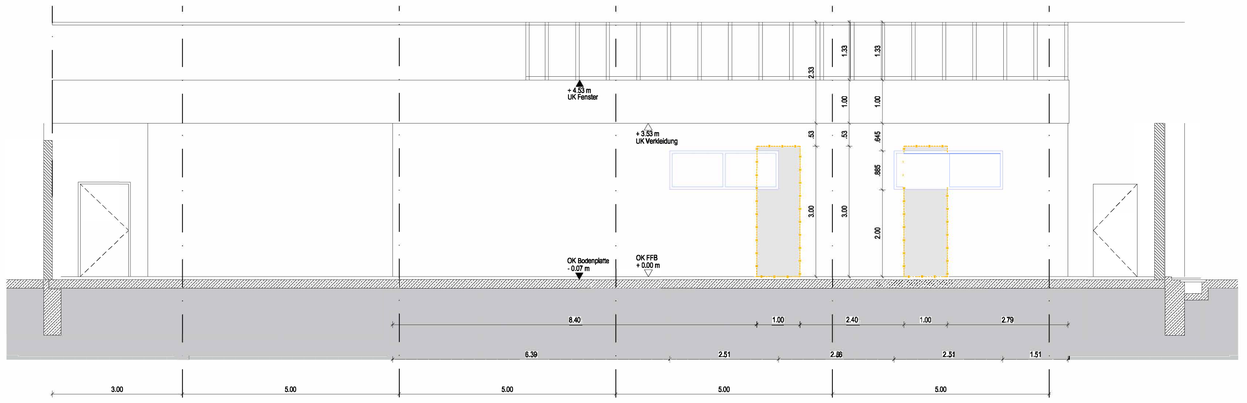

Schnitt S02

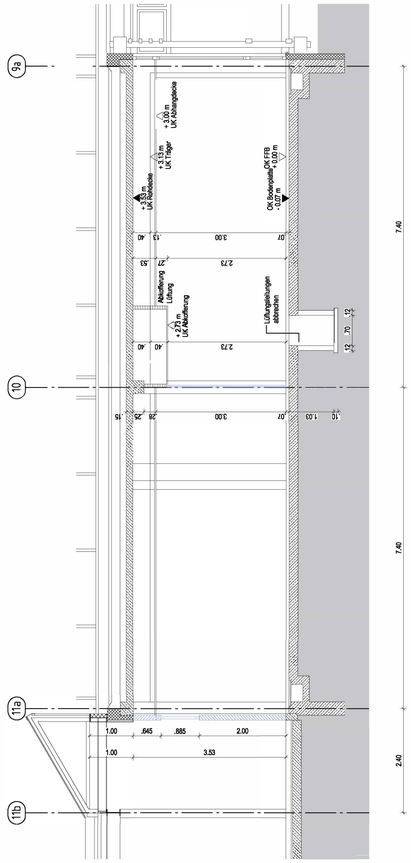

Schnitt S01

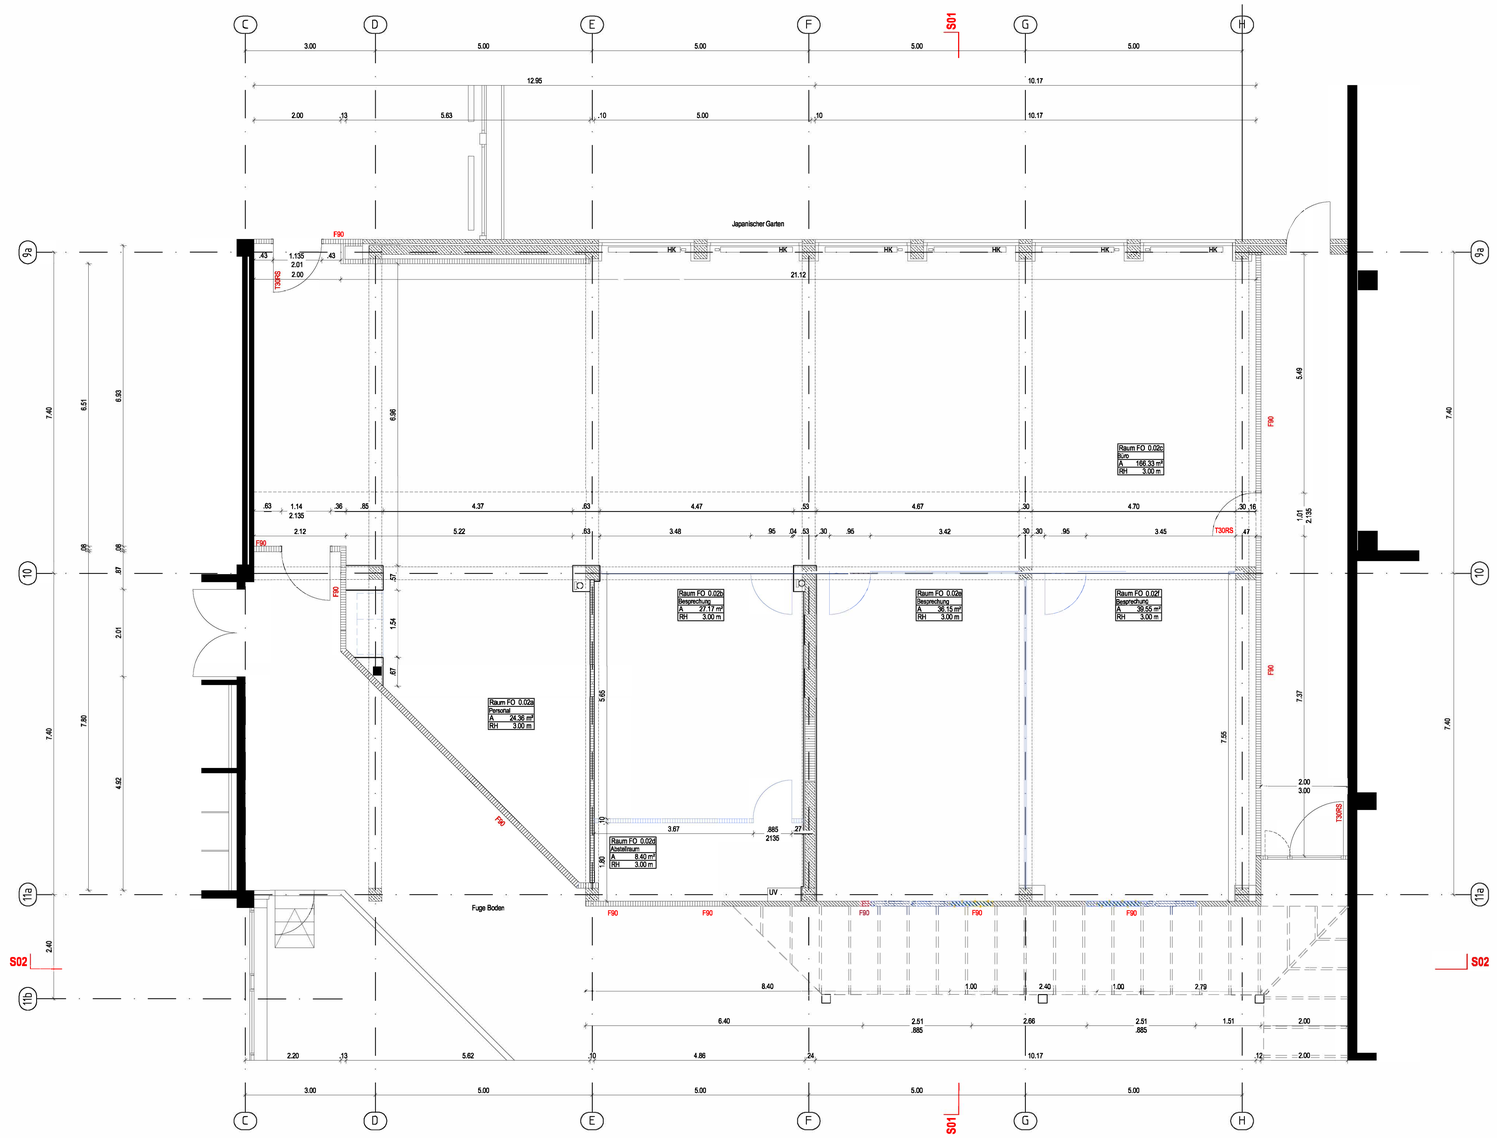

Grundriss Erdgeschoss

Legende

BESTAND	NEU	
		Wand Stahlbeton
		Wand Mauerwerk
		Wand Gipskarton
		Maars System TW
		Wand ohne Spezifikation
		Abbruch

Hinweise

Die vorliegende Zeichnung ist im Zusammenhang mit den für den dargestellten Bereich gültigen Plänen und Berechnungen des Tragwerkplaners, den Plänen für die Haustechnik und eventuell vorhandenen weiteren Fachplänen zu lesen. Konstruktion gemäß Statik, Positions- und Schalplänen, Unstimmigkeiten sind mit den Architekten zu klären.

Die Ausführung der dargestellten Leistungen hat auf der Grundlage der VOB und der anwendbaren Normen, den bauaufsichtlich eingeführten Baubestimmungen, den Verarbeitungsvorschriften der Hersteller sowie der textlichen Leistungsbeschreibung zu erfolgen.

Abweichungen der dargestellten Ausführung von den vorgenannten Ausführungsgrundlagen sind den Architekten unverzüglich mitzuteilen. Vor der Ausführung ist eine Klärung herbeizuführen.

Die vorliegende Zeichnung ist vor der Ausführung auf die maßliche Übereinstimmung mit anderen für den dargestellten Bereich gültigen Plänen sowie der Örtlichkeit zu überprüfen.

Der Inhalt dieser Zeichnung darf nur mit vollständigen und gegenüber dem Original unveränderten Zeichnungskopf vervielfältigt werden. Ausschnittkopien ist stets die Kopie des vollständigen, unveränderten Zeichnungskopfes fest verbunden beizufügen. Die Ausschnitte sind deutlich als solche zu bezeichnen.

Alle Höhenangaben beziehen sich auf den von der Bauleitung anzuzeichnenden Meterriss.

Übersichtsplan

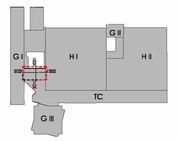

Änderung

Index	Entwurfsverfassung	Ausgesetzte Bemaßung
0	1	
Initialen	GRGR	
Datum	01.08.2019 05.09.2019	

Ausführungsplanung

Bauherr **International Real Estate Kapitalverwaltungs-GmbH**
Handelt für Rechnungen des Sondervermögens
„BEOS CREFGII – Köln, Toyota Allee 27-47a"
Ferdinandstraße 61, 20095 Hamburg
vertreten durch: BEOS AG, Kurfürstendamm 188, 10707 Berlin

Architekten BÖSL + ECK
Architekten Partnerschaft mbB
Marsiliusstraße 20
50937 Köln
T 0221 94105 - 0
F 0221 94105 -10
admin@boesl-eck.de

Projekt **618_48 - OTC Köln | Karpfenteich**
UMBAU BÜROFLÄCHE
YELLOWSTAR

Plannummer 618_48_5_G_50

Planinhalt **Schnitt 01, Schnitt 02, Grundriss**

CAD-Datei	618_48_5_G
Maßstab	M 1:50
Format	DIN A0
Datum	29.07.2019
Geprüft/Datum	-