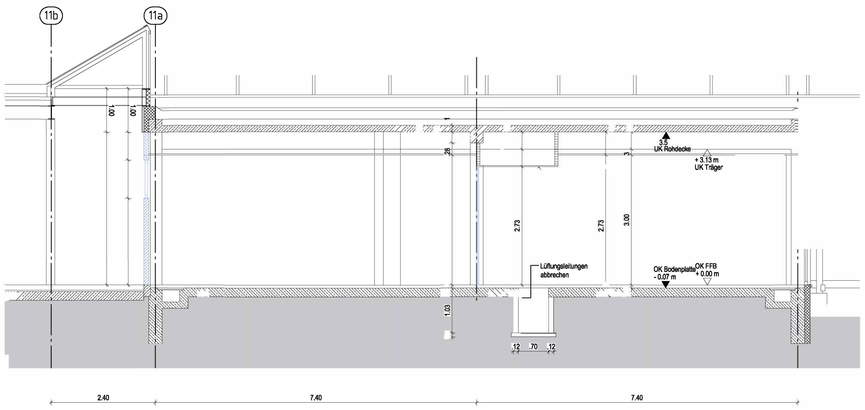
11b
11a
UK Rohdecke
+ 3.13 m
UK Träger
Lüftungsleitungen
abbrechen
OK Bodenplatte
- 0.07 m
OK FFB
+ 0.00 m
2.40
7.40
7.40

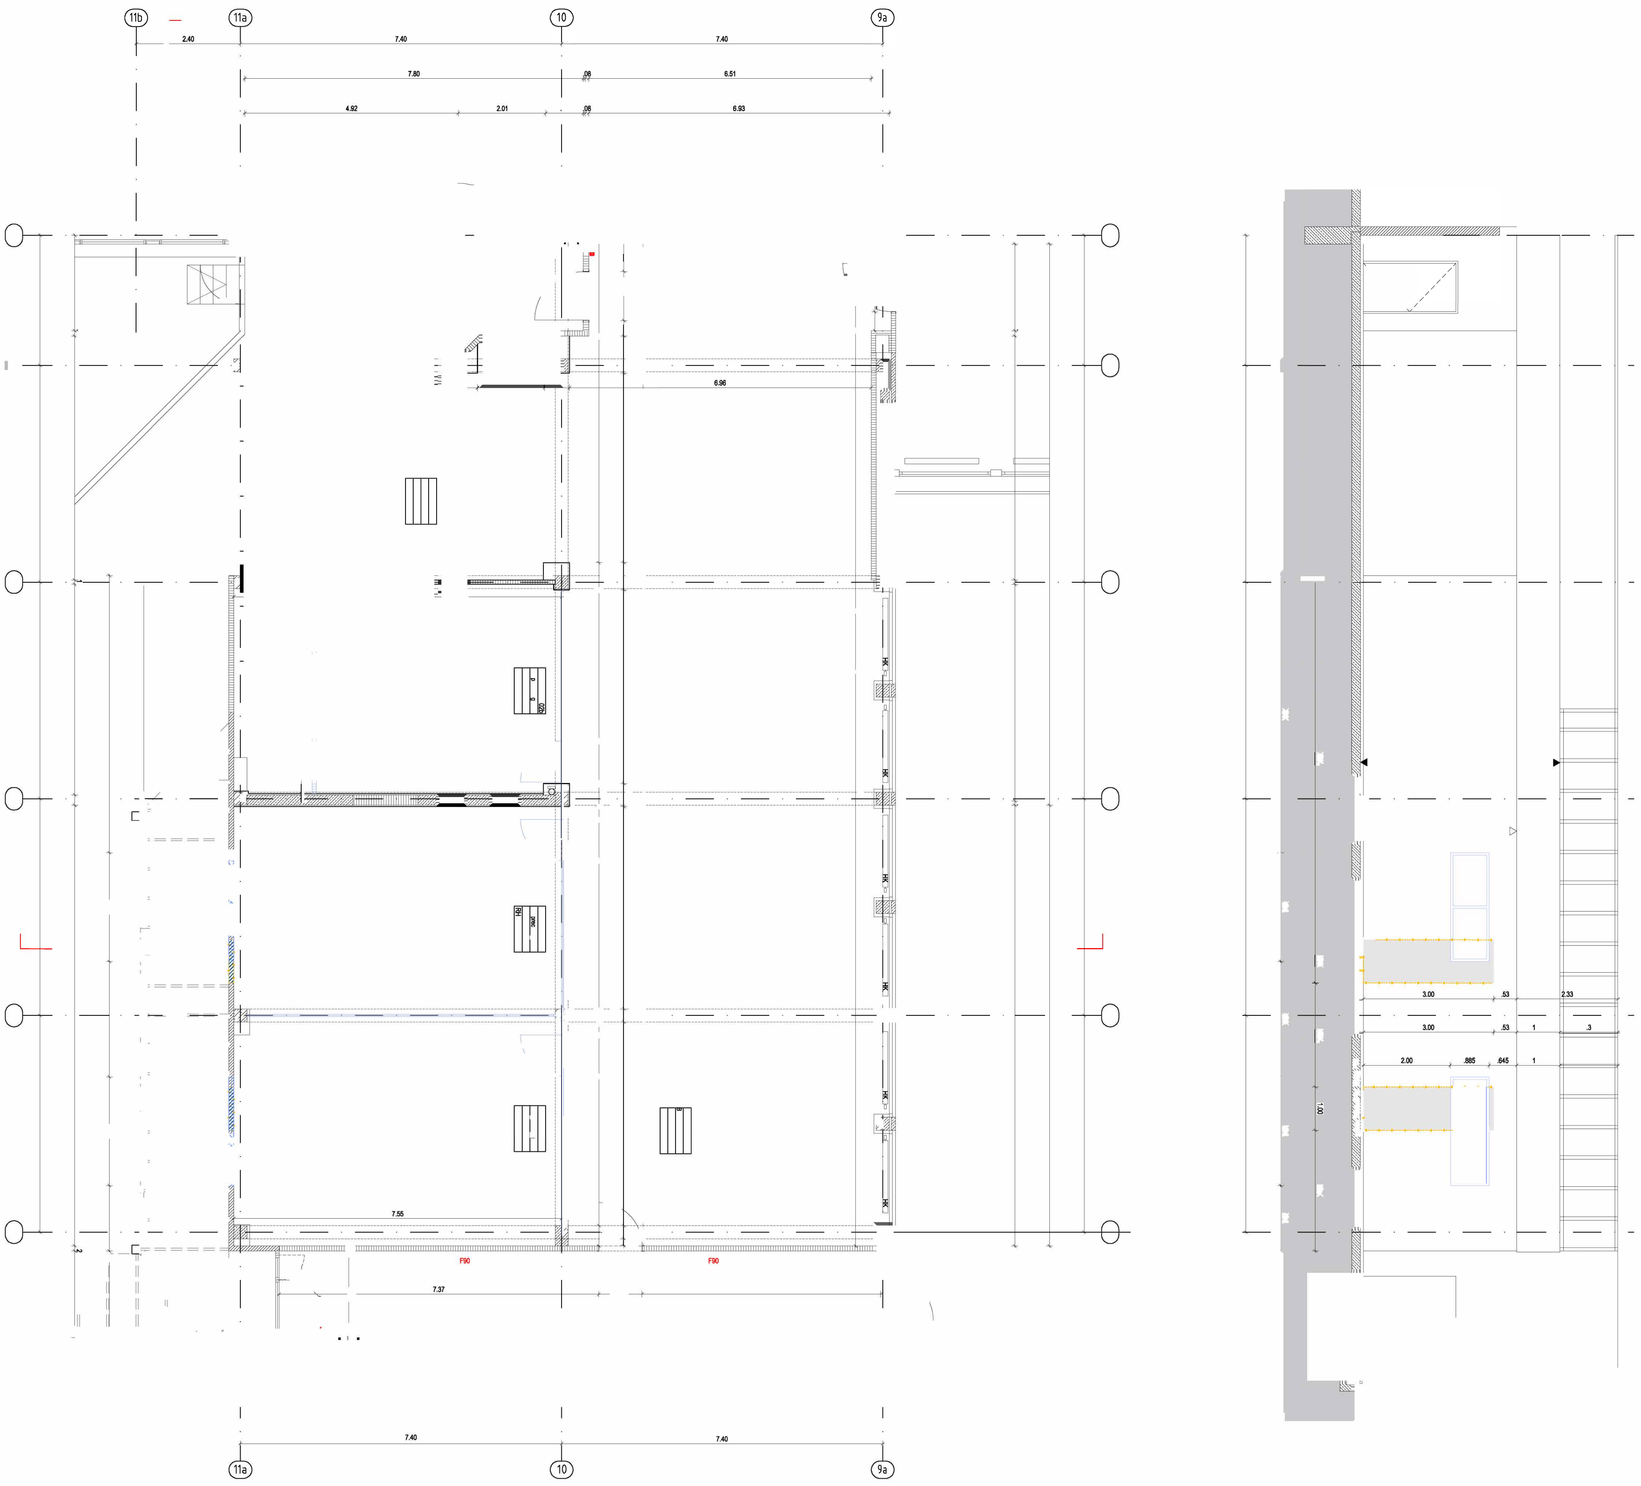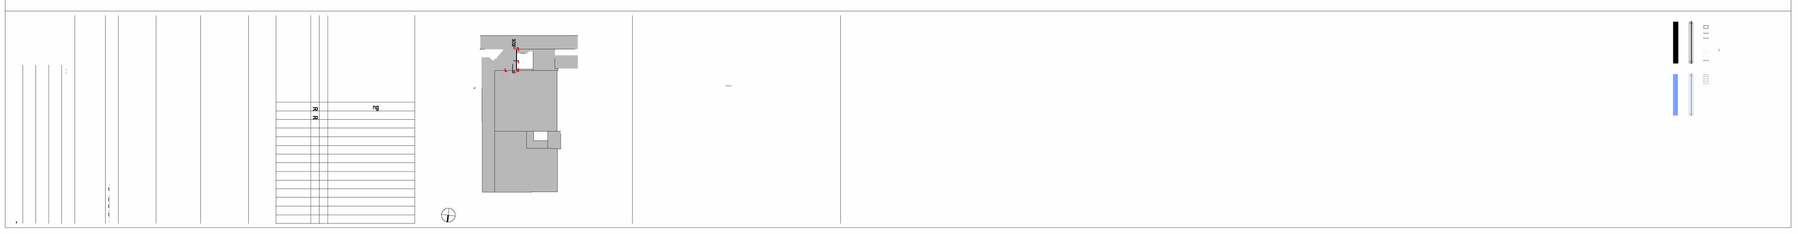
11b
11a
10
9a
2.40
7.40
7.40
7.80
6.51
4.92
2.01
6.93
6.96
7.55
7.37
F90
F90
7.40
7.40
11a
10
9a