



Umnutzungskonzept Halle 283


677_11 Magazin | Carlswerk Köln

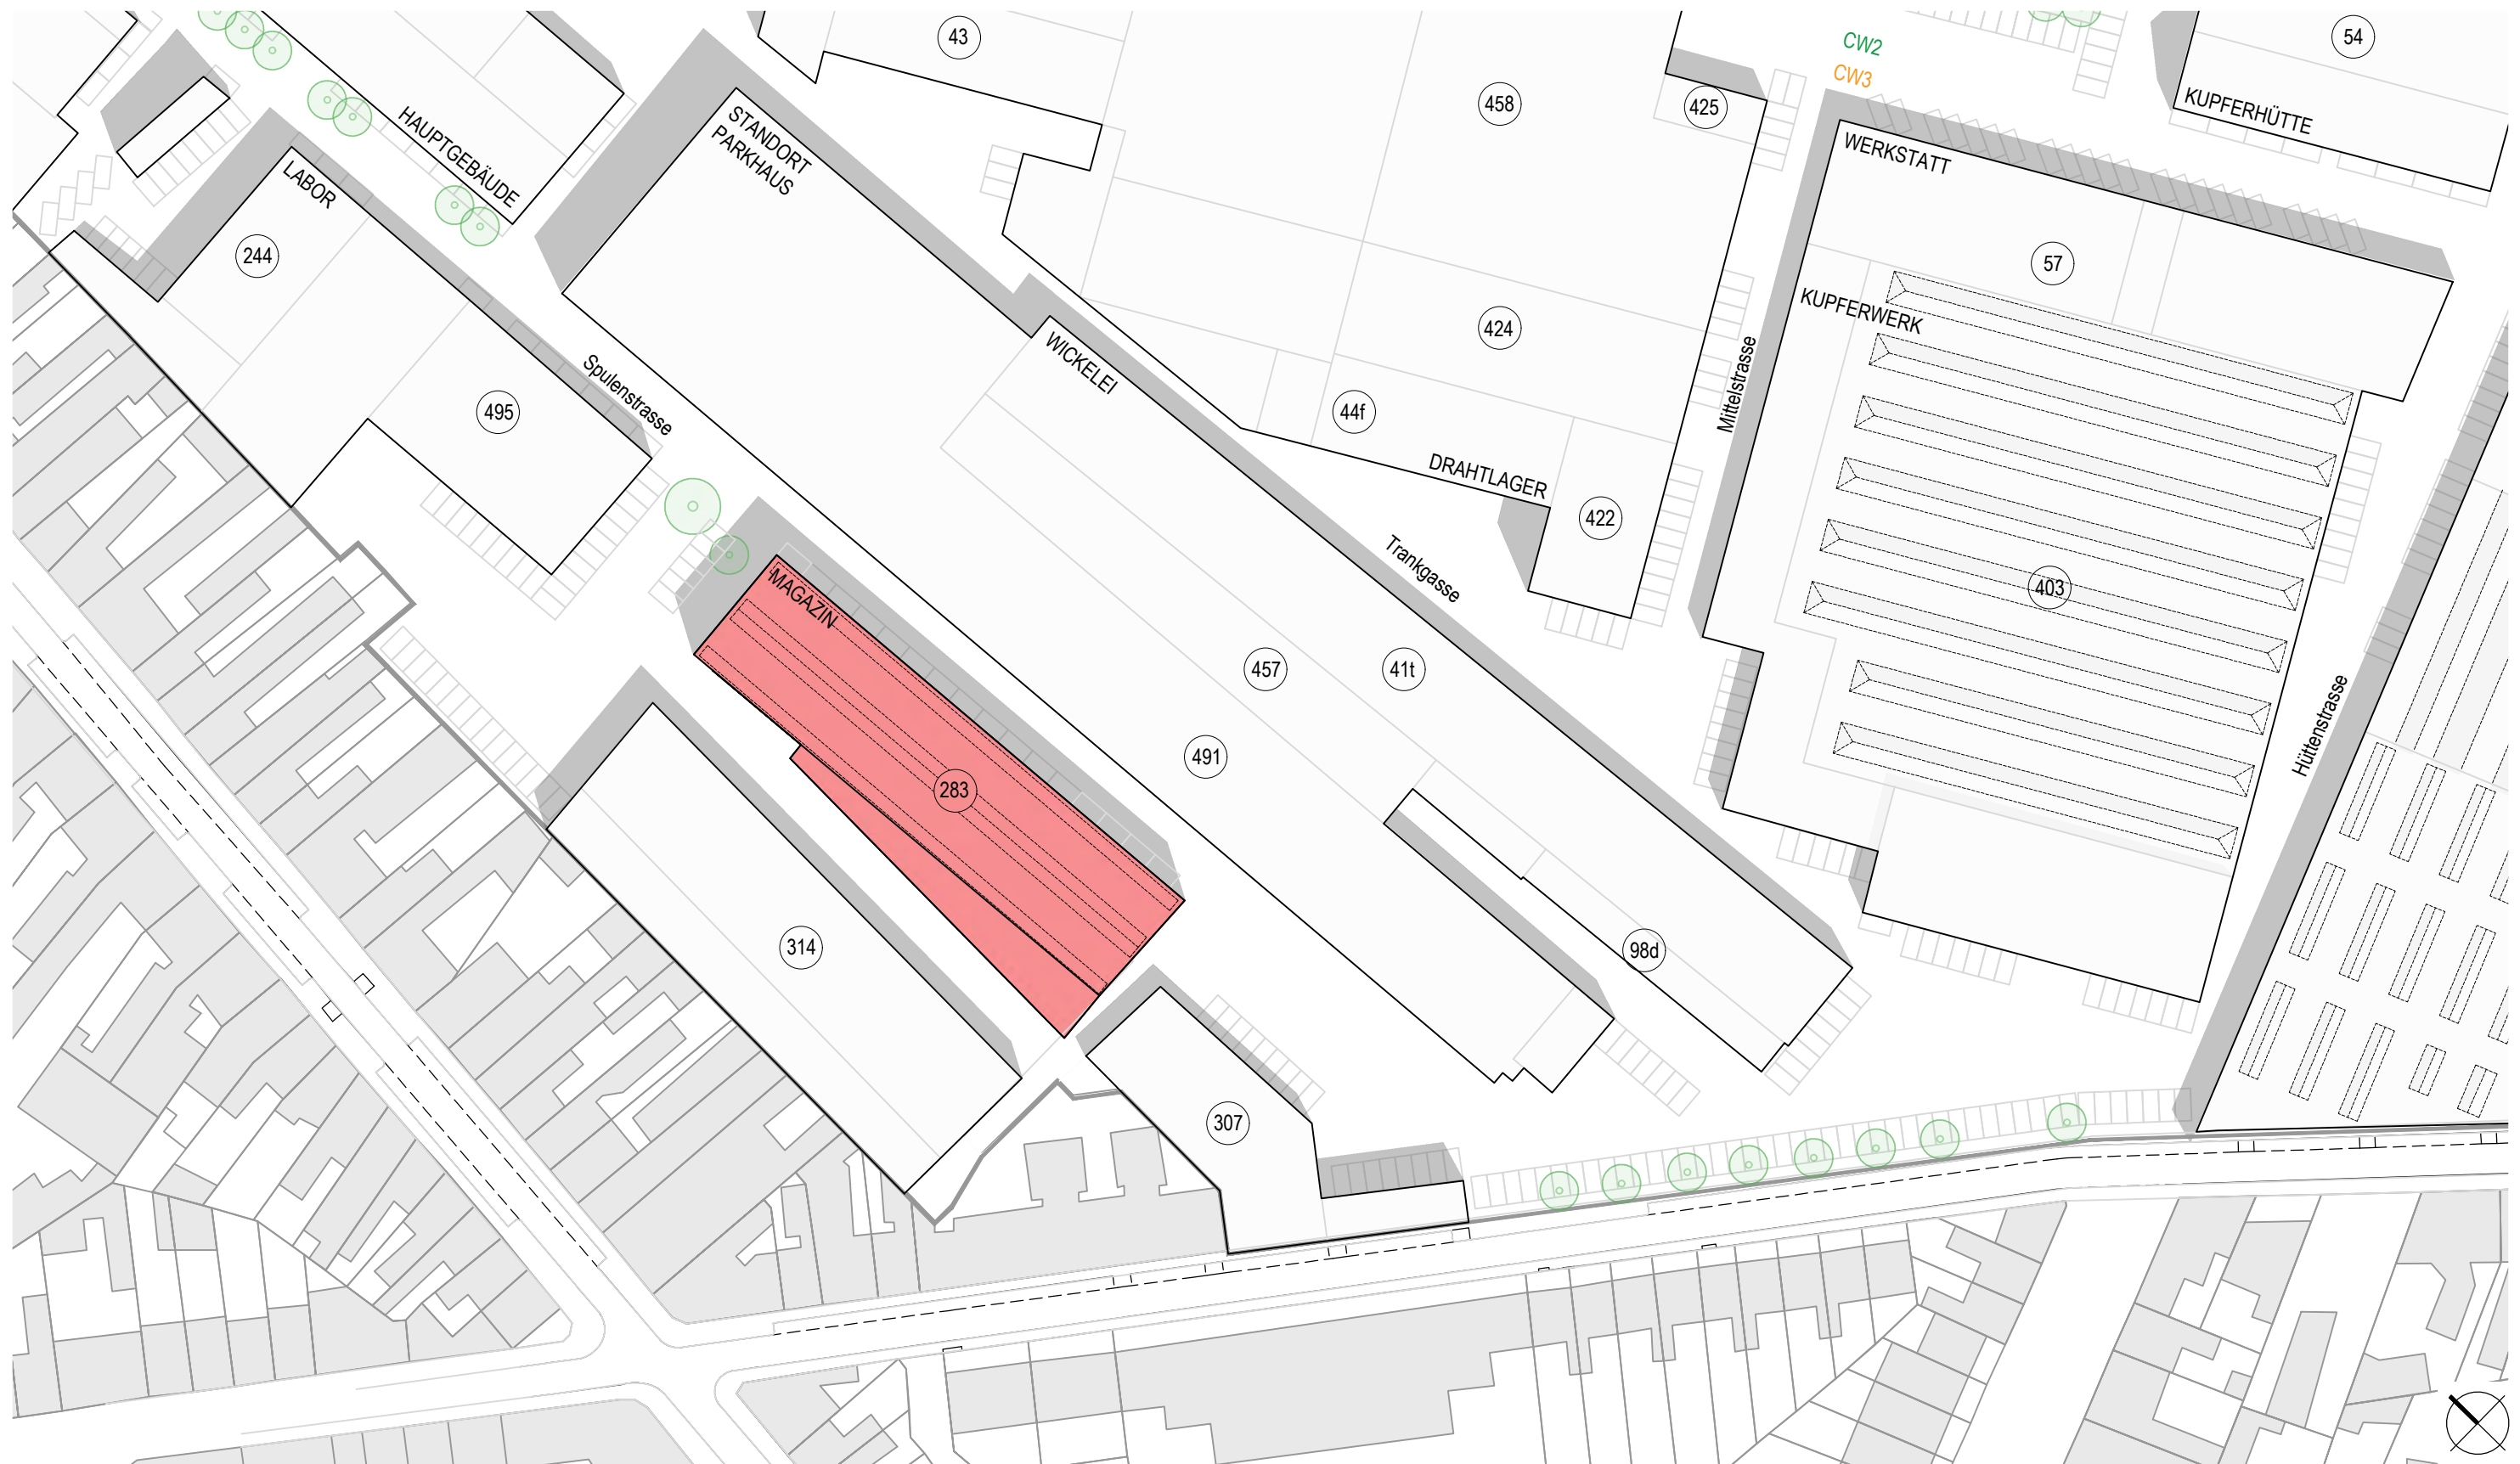


WICKELEI 491

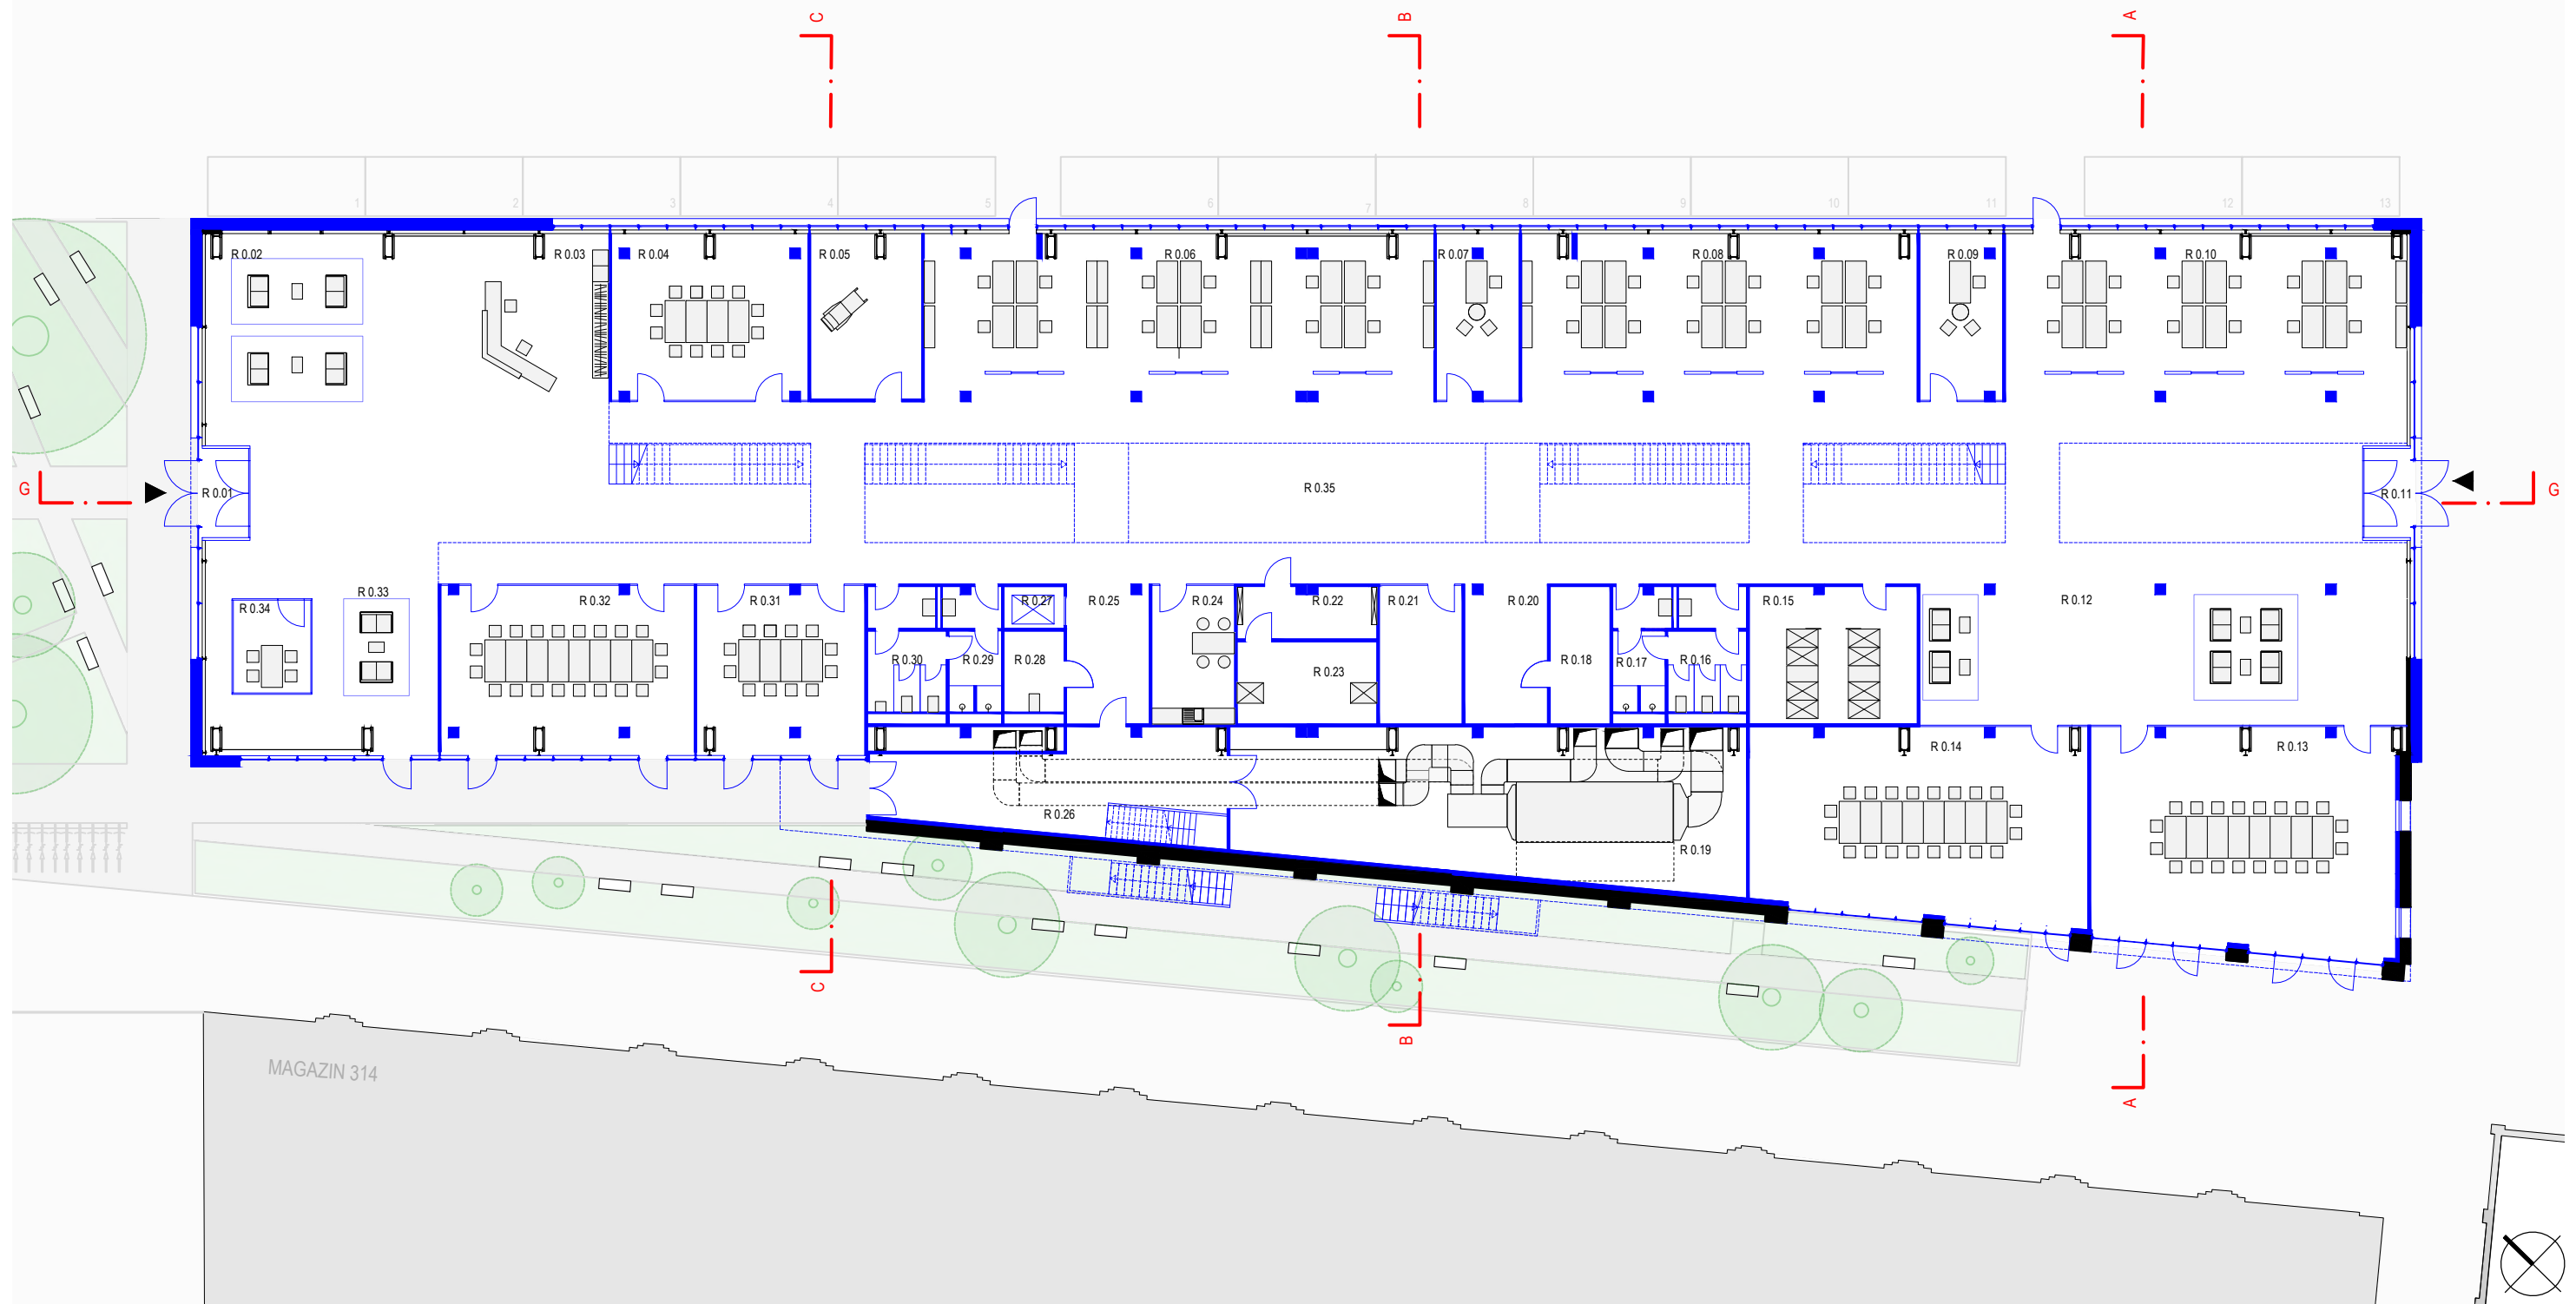


WICKELEI 491

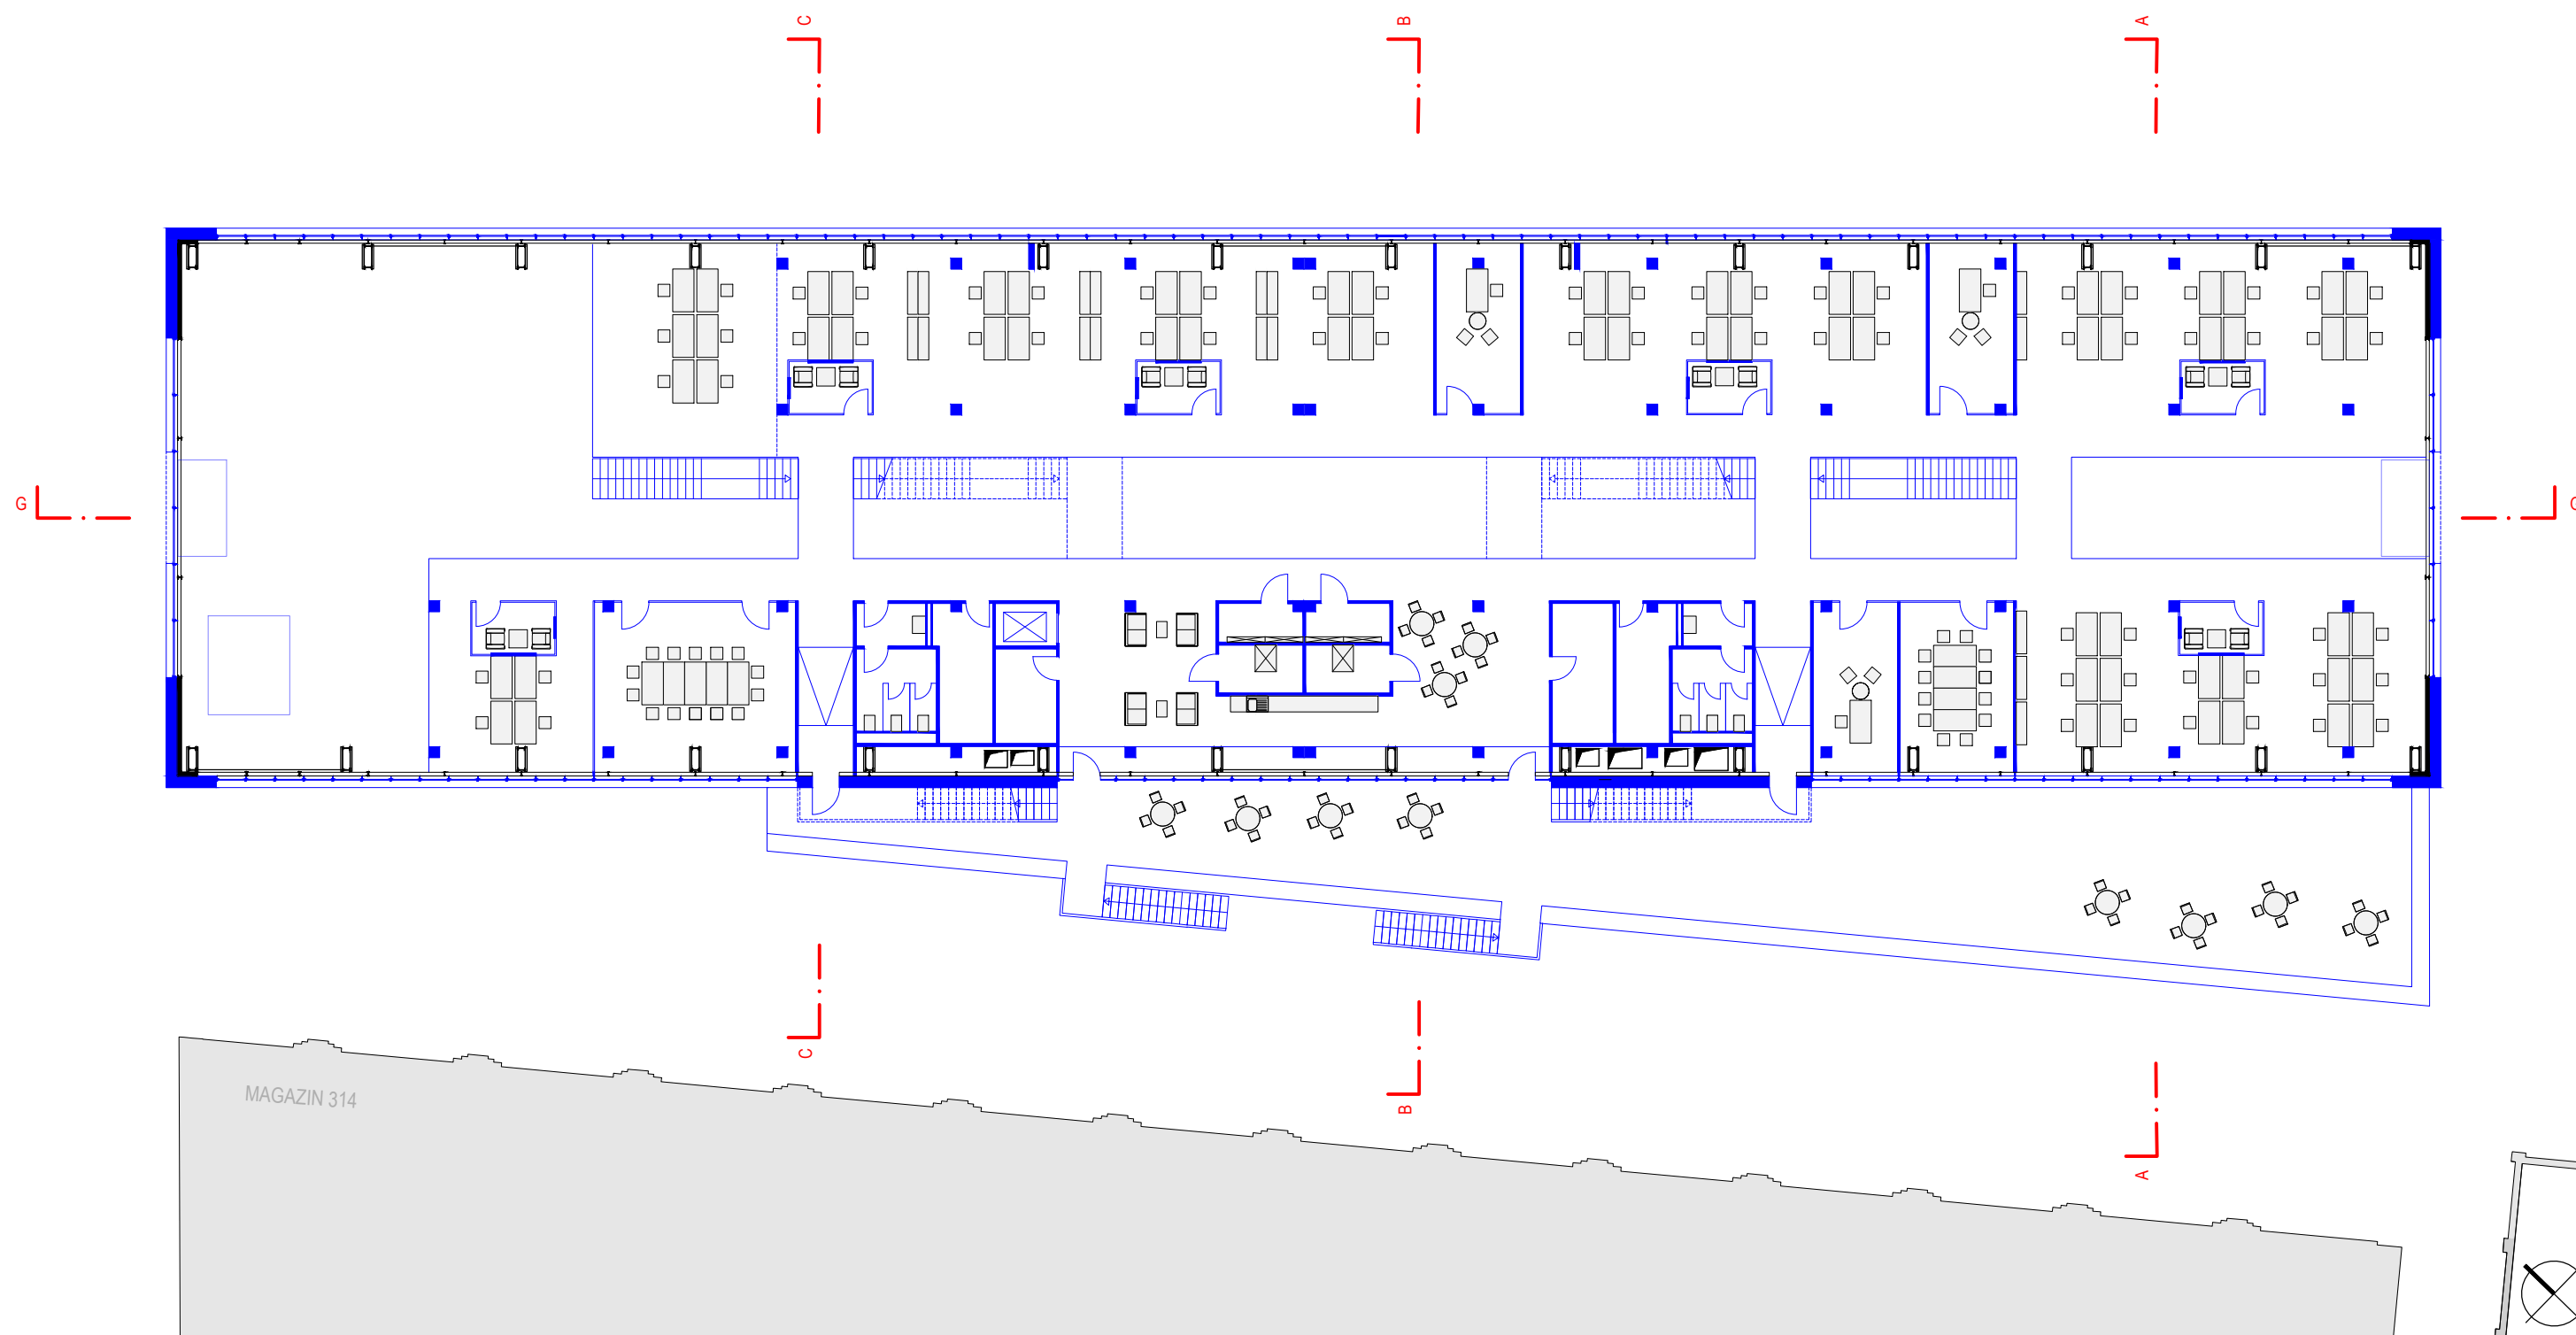


WICKELEI 491

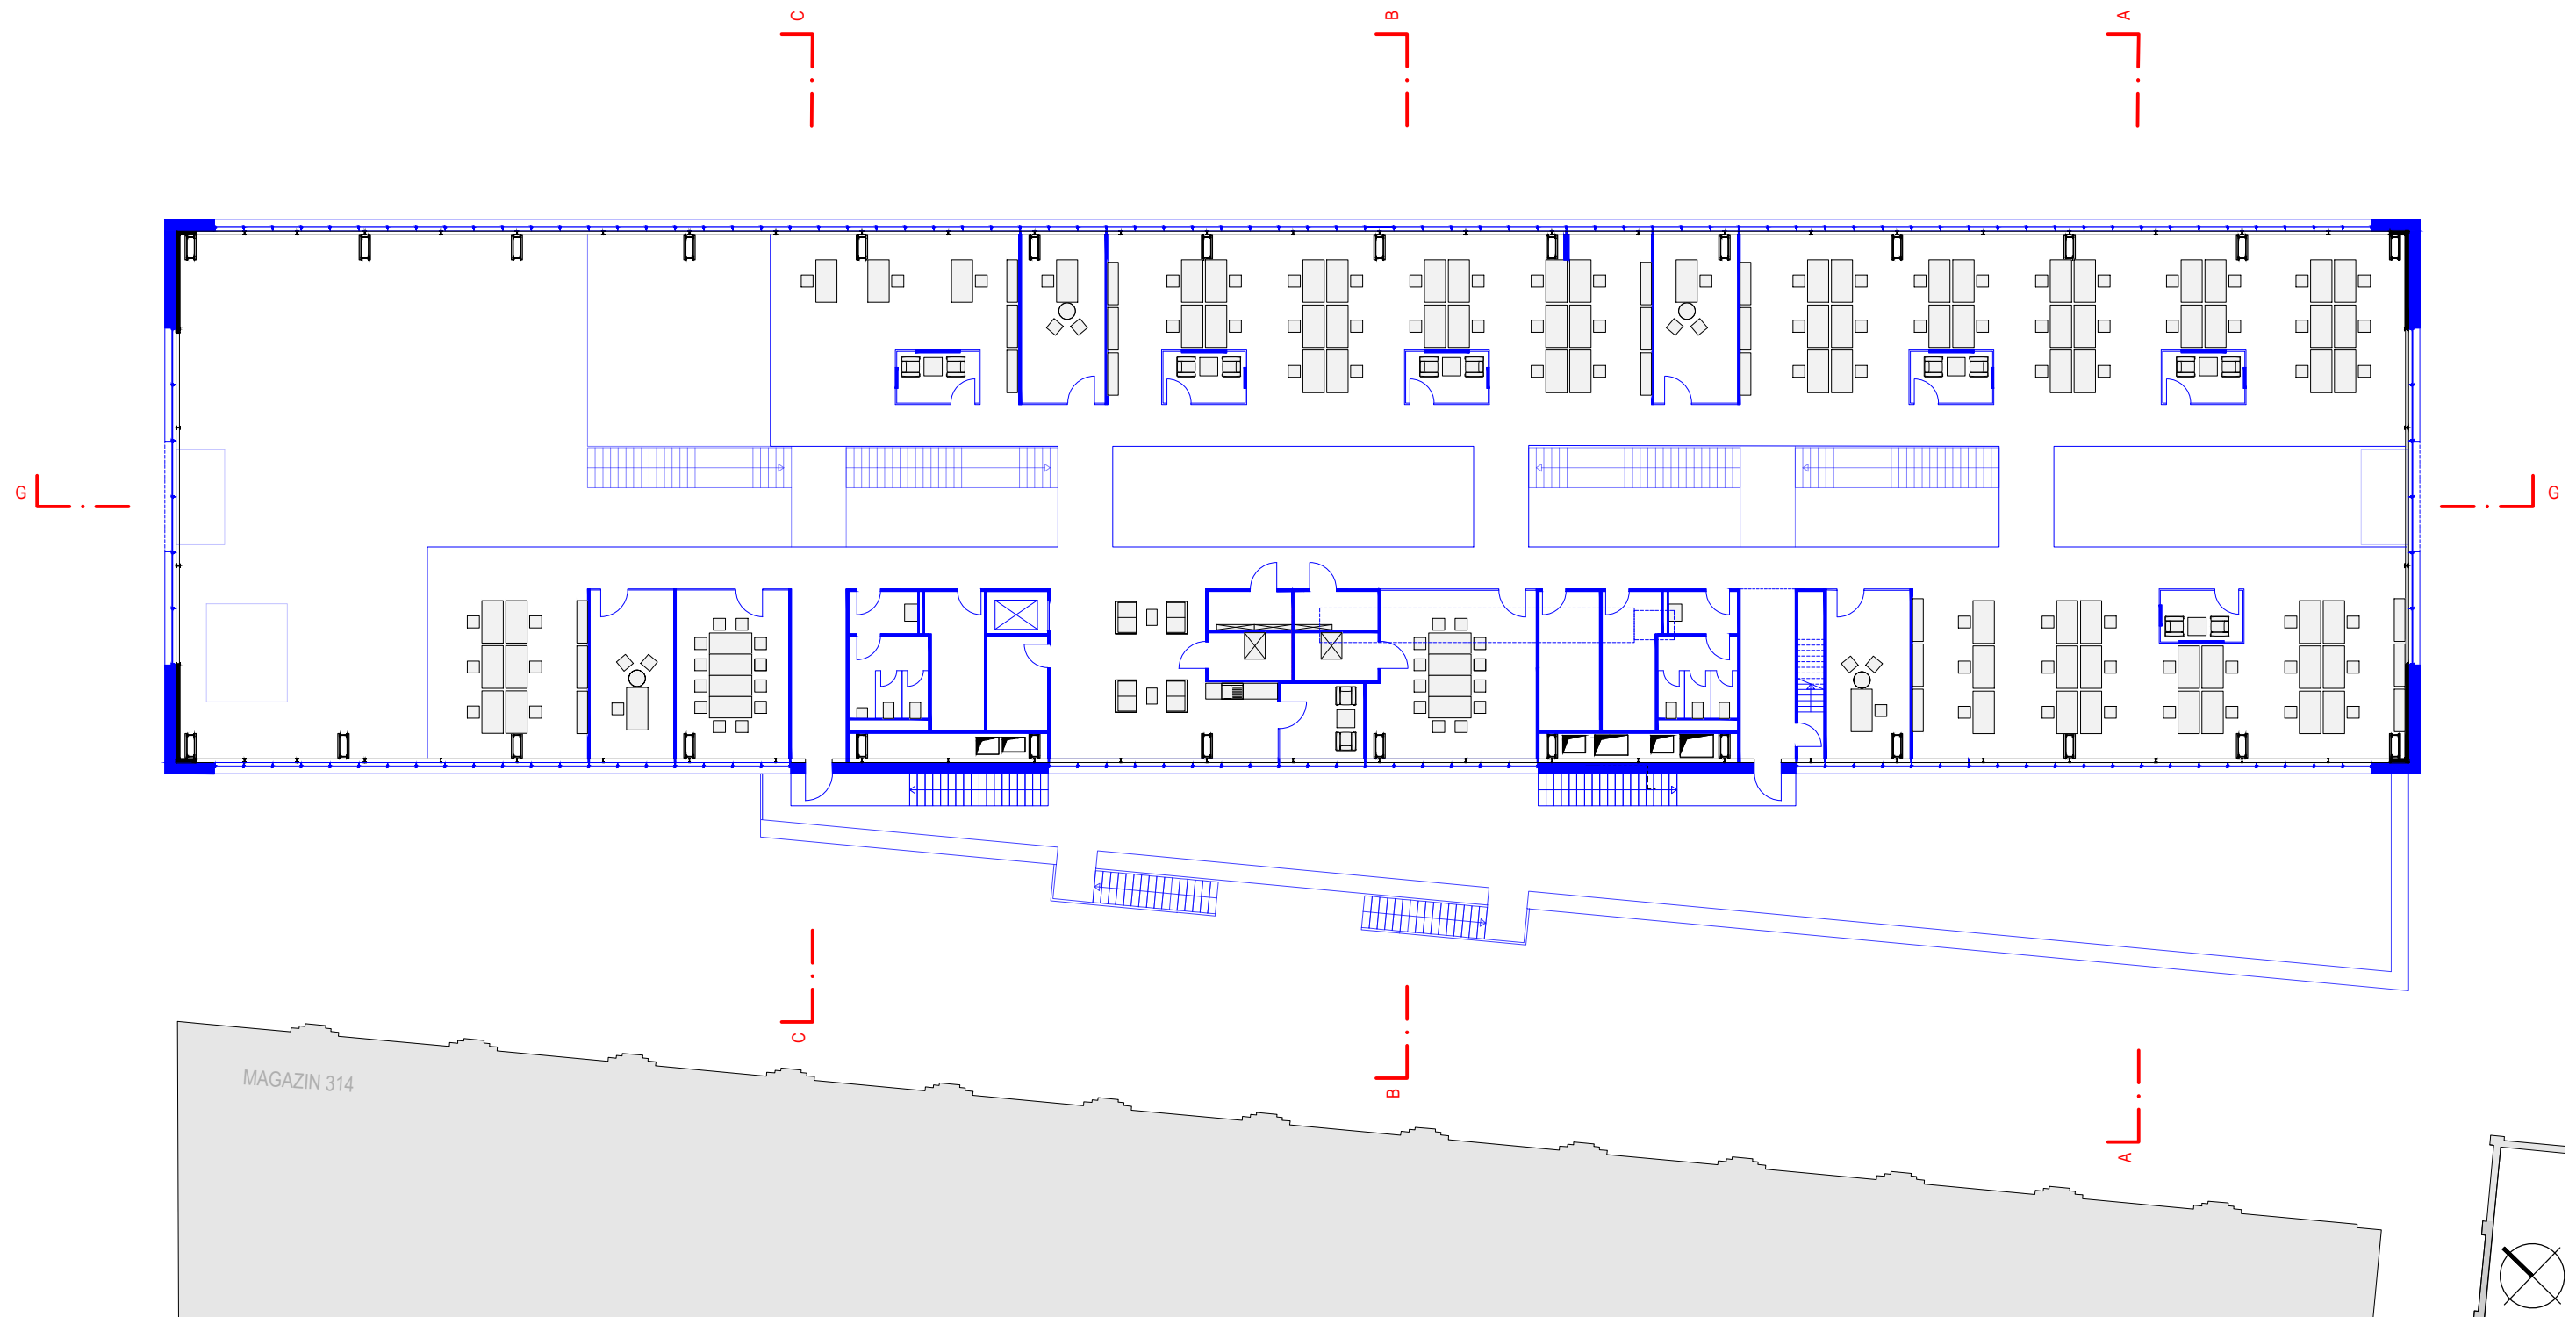


WICKELEI 491

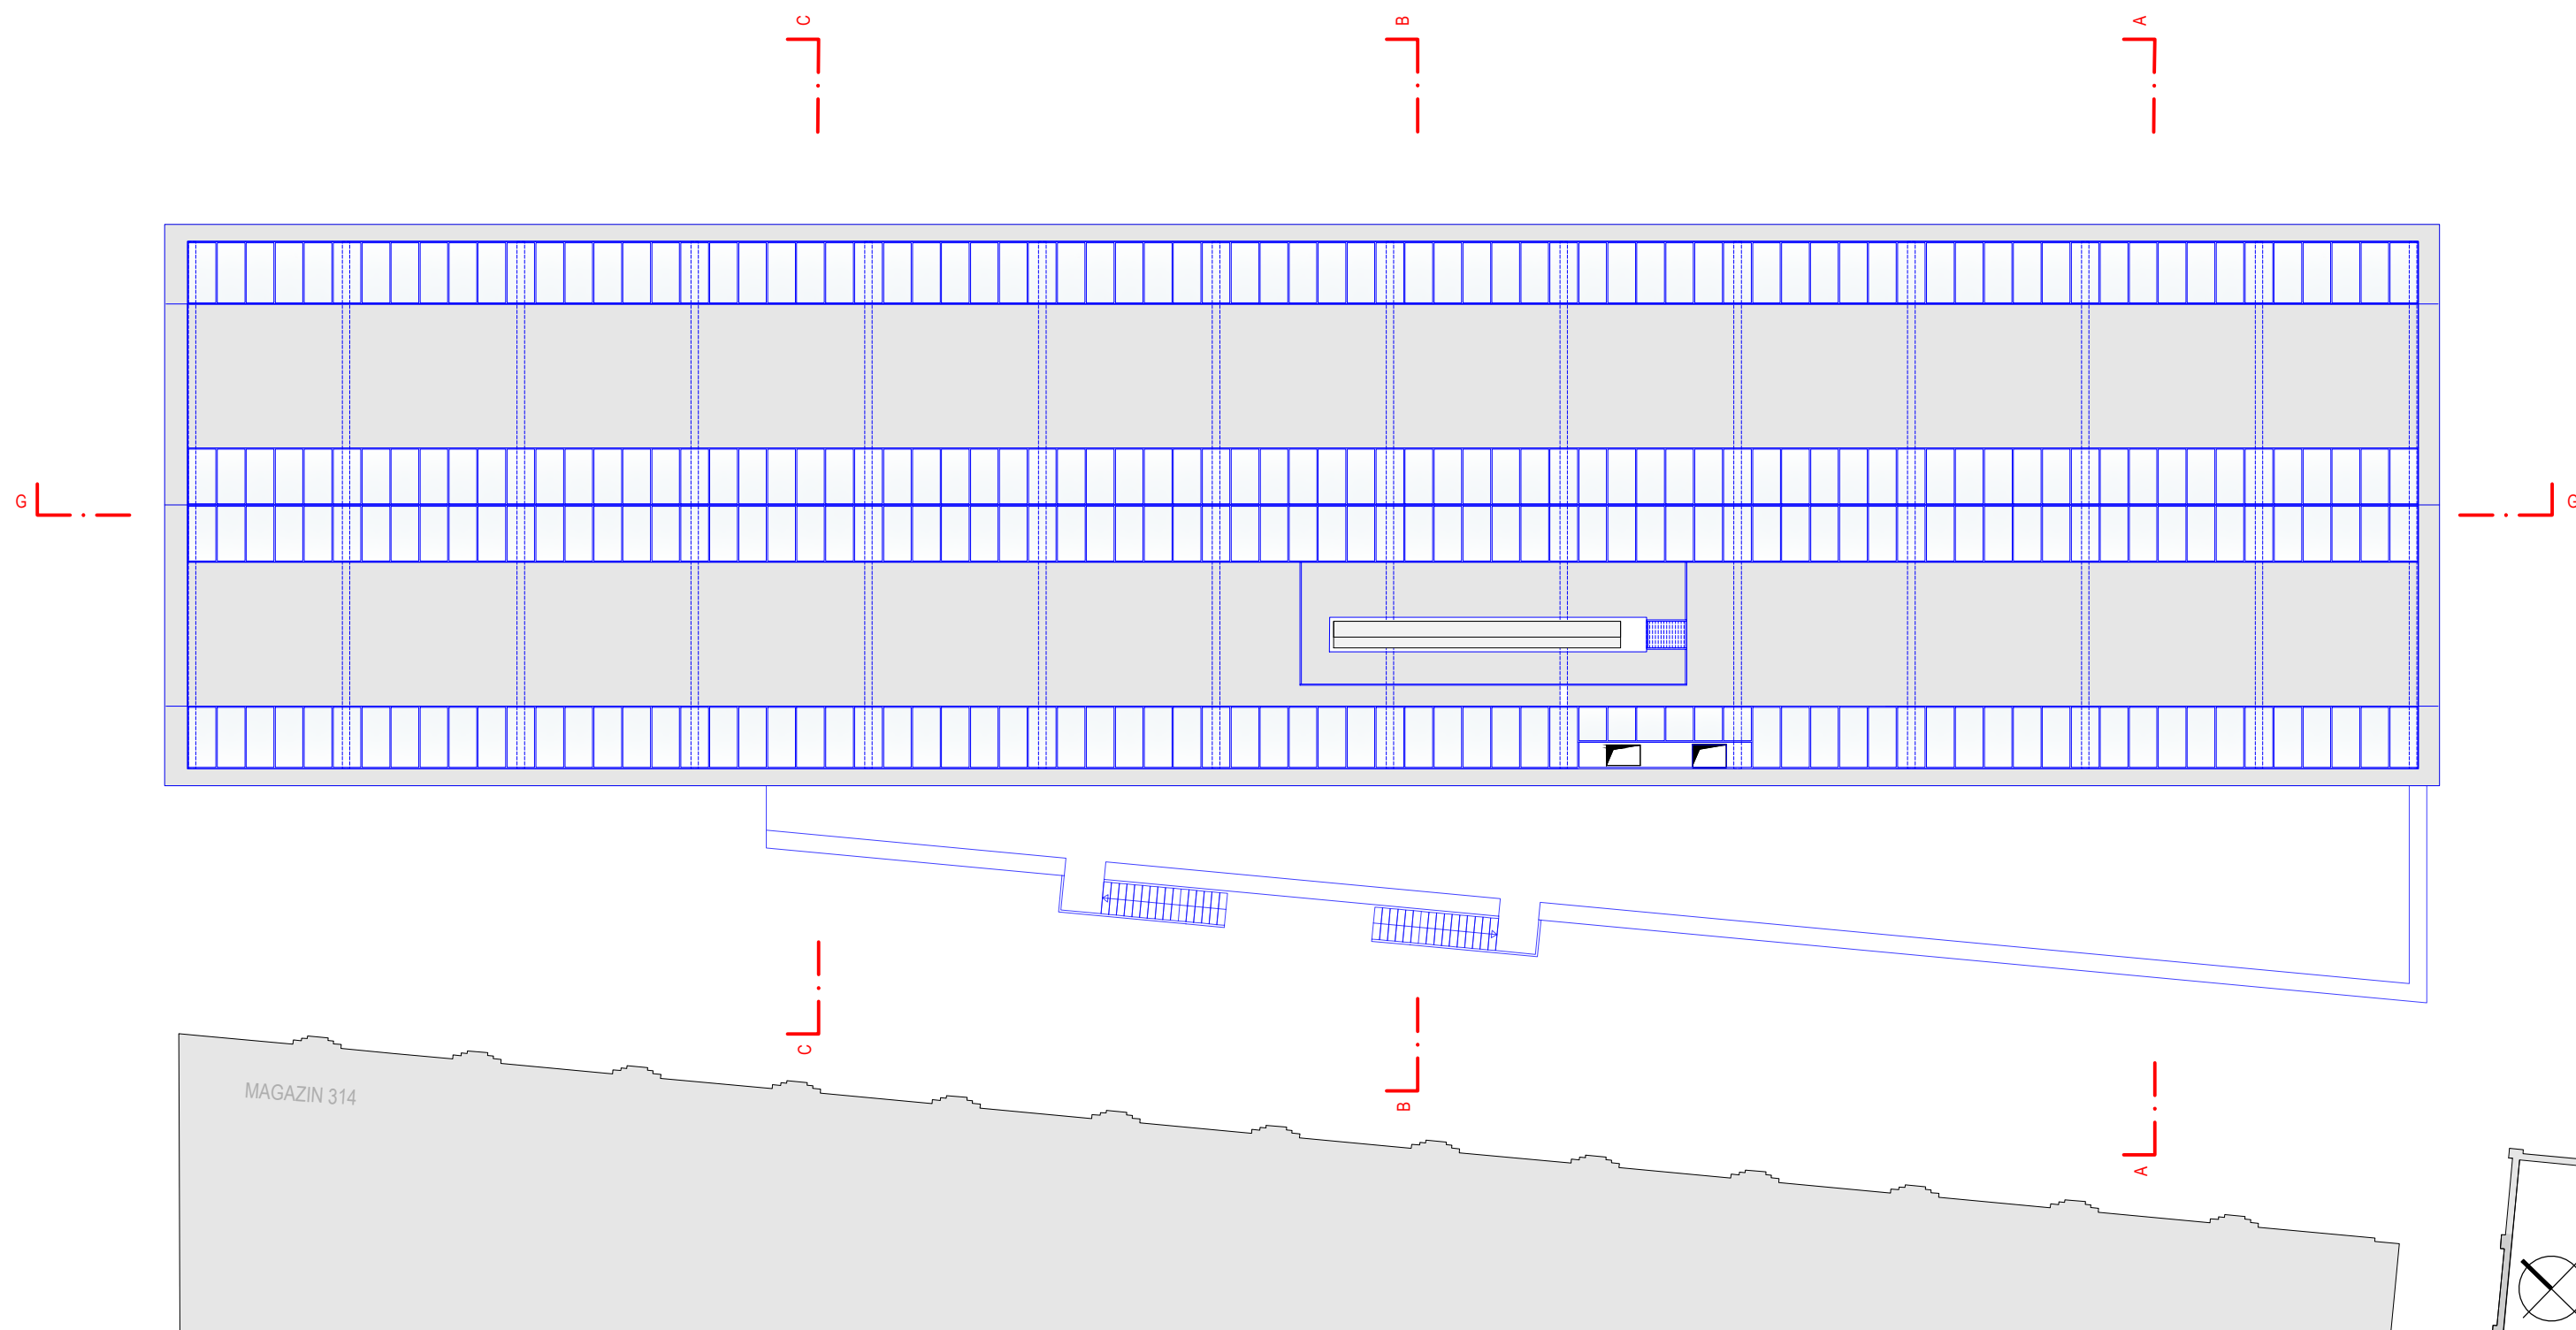


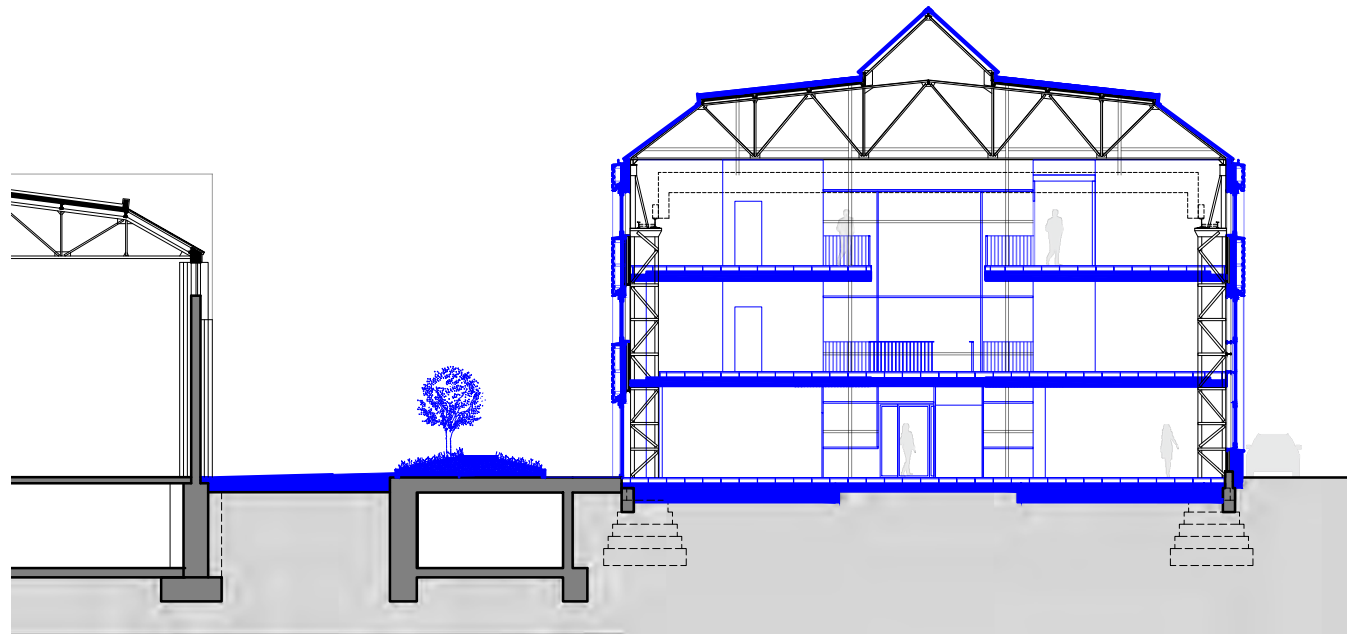


Schnitt C

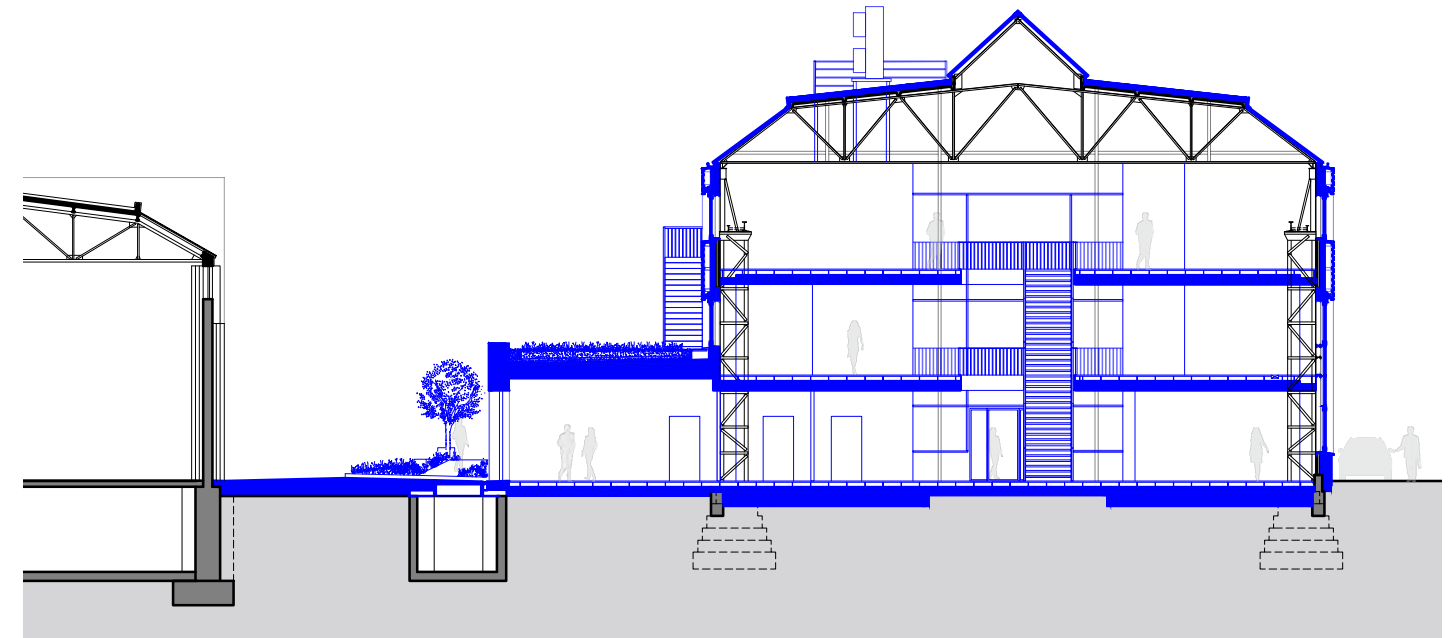


Schnitt A

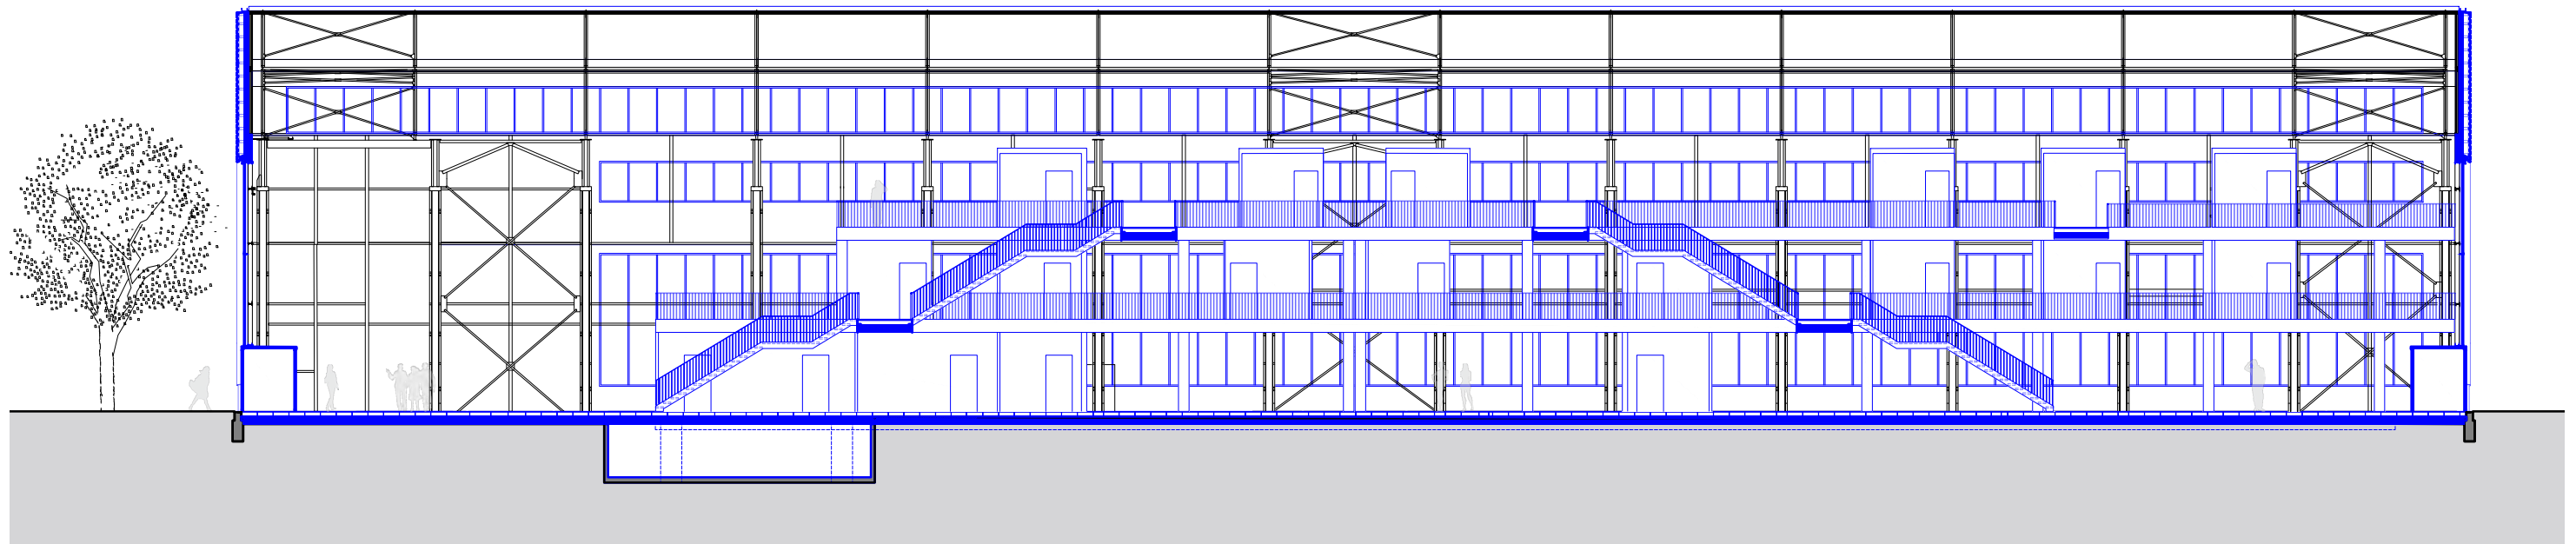


Schnitt G

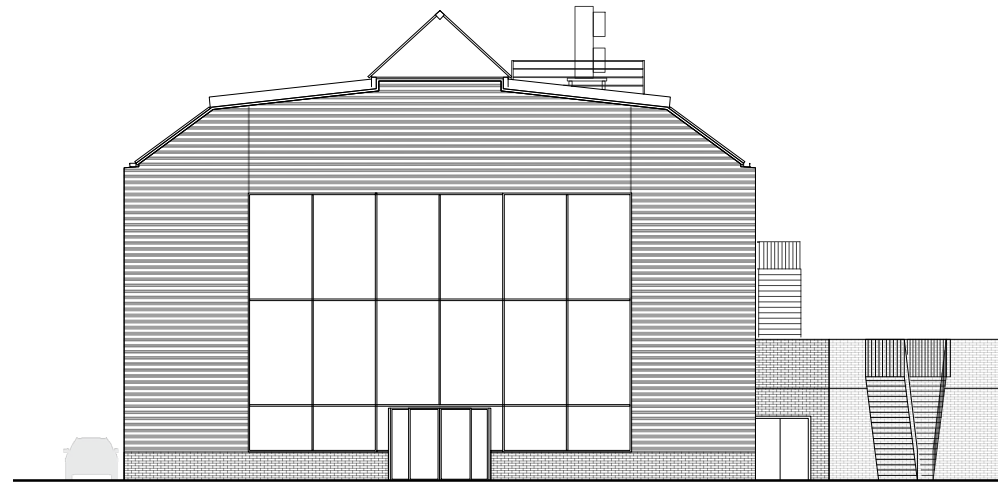


Ansicht Nord-West

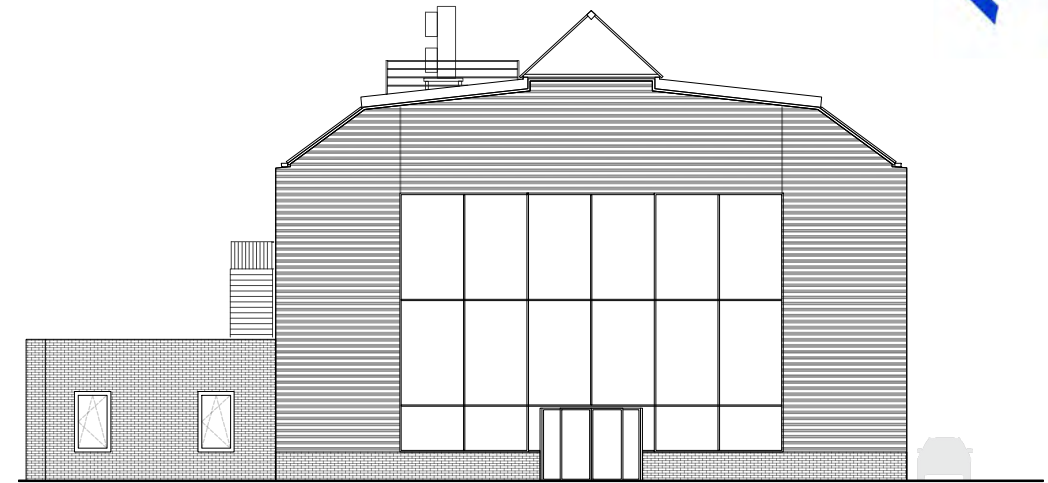


Ansicht Süd-Ost

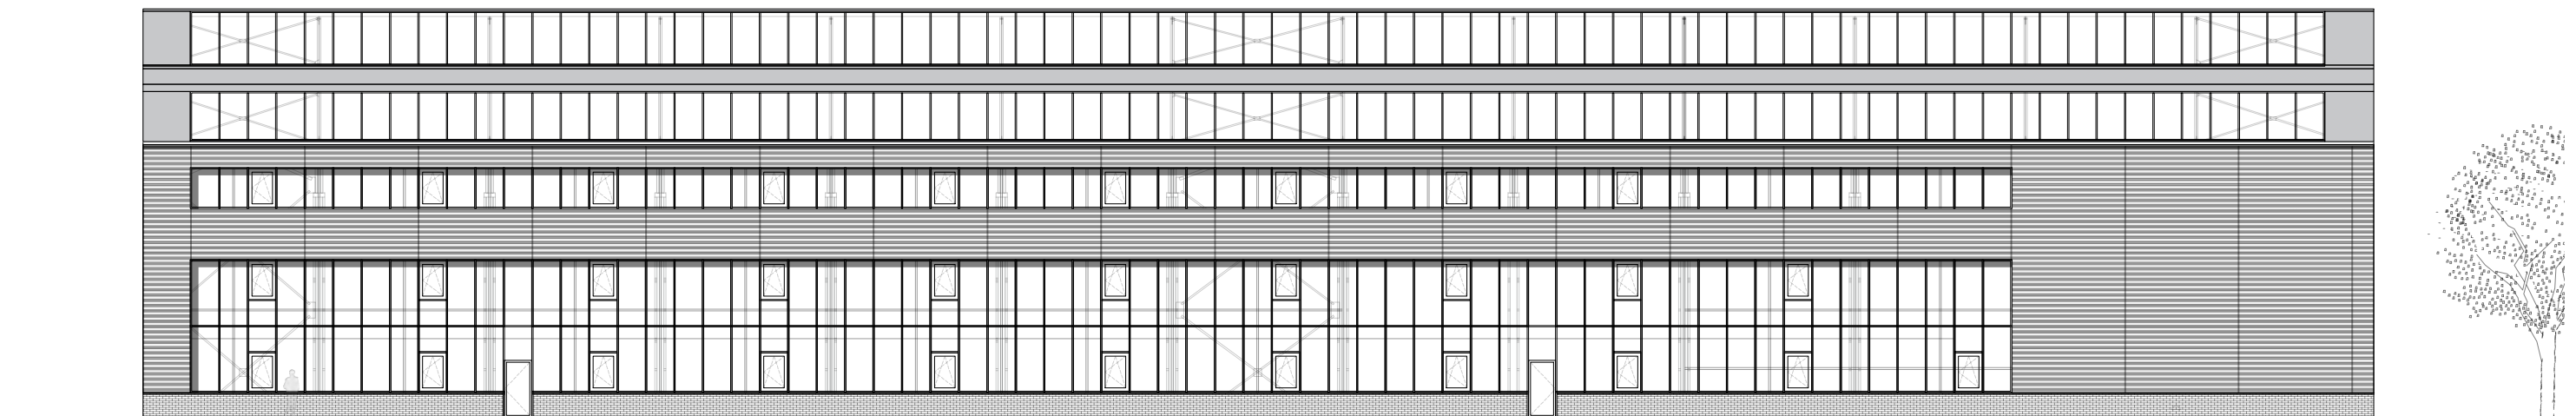


Ansicht Nord-Ost

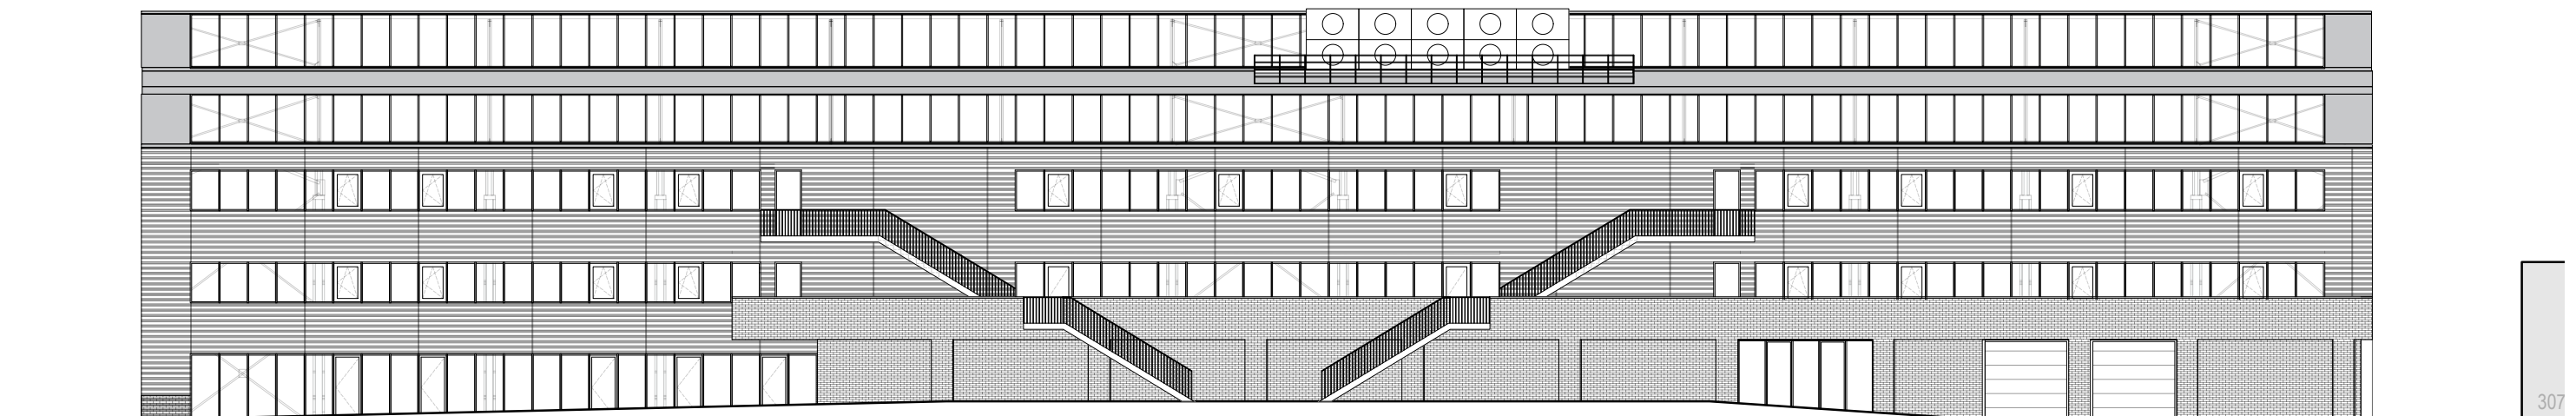

Ansicht Süd-West

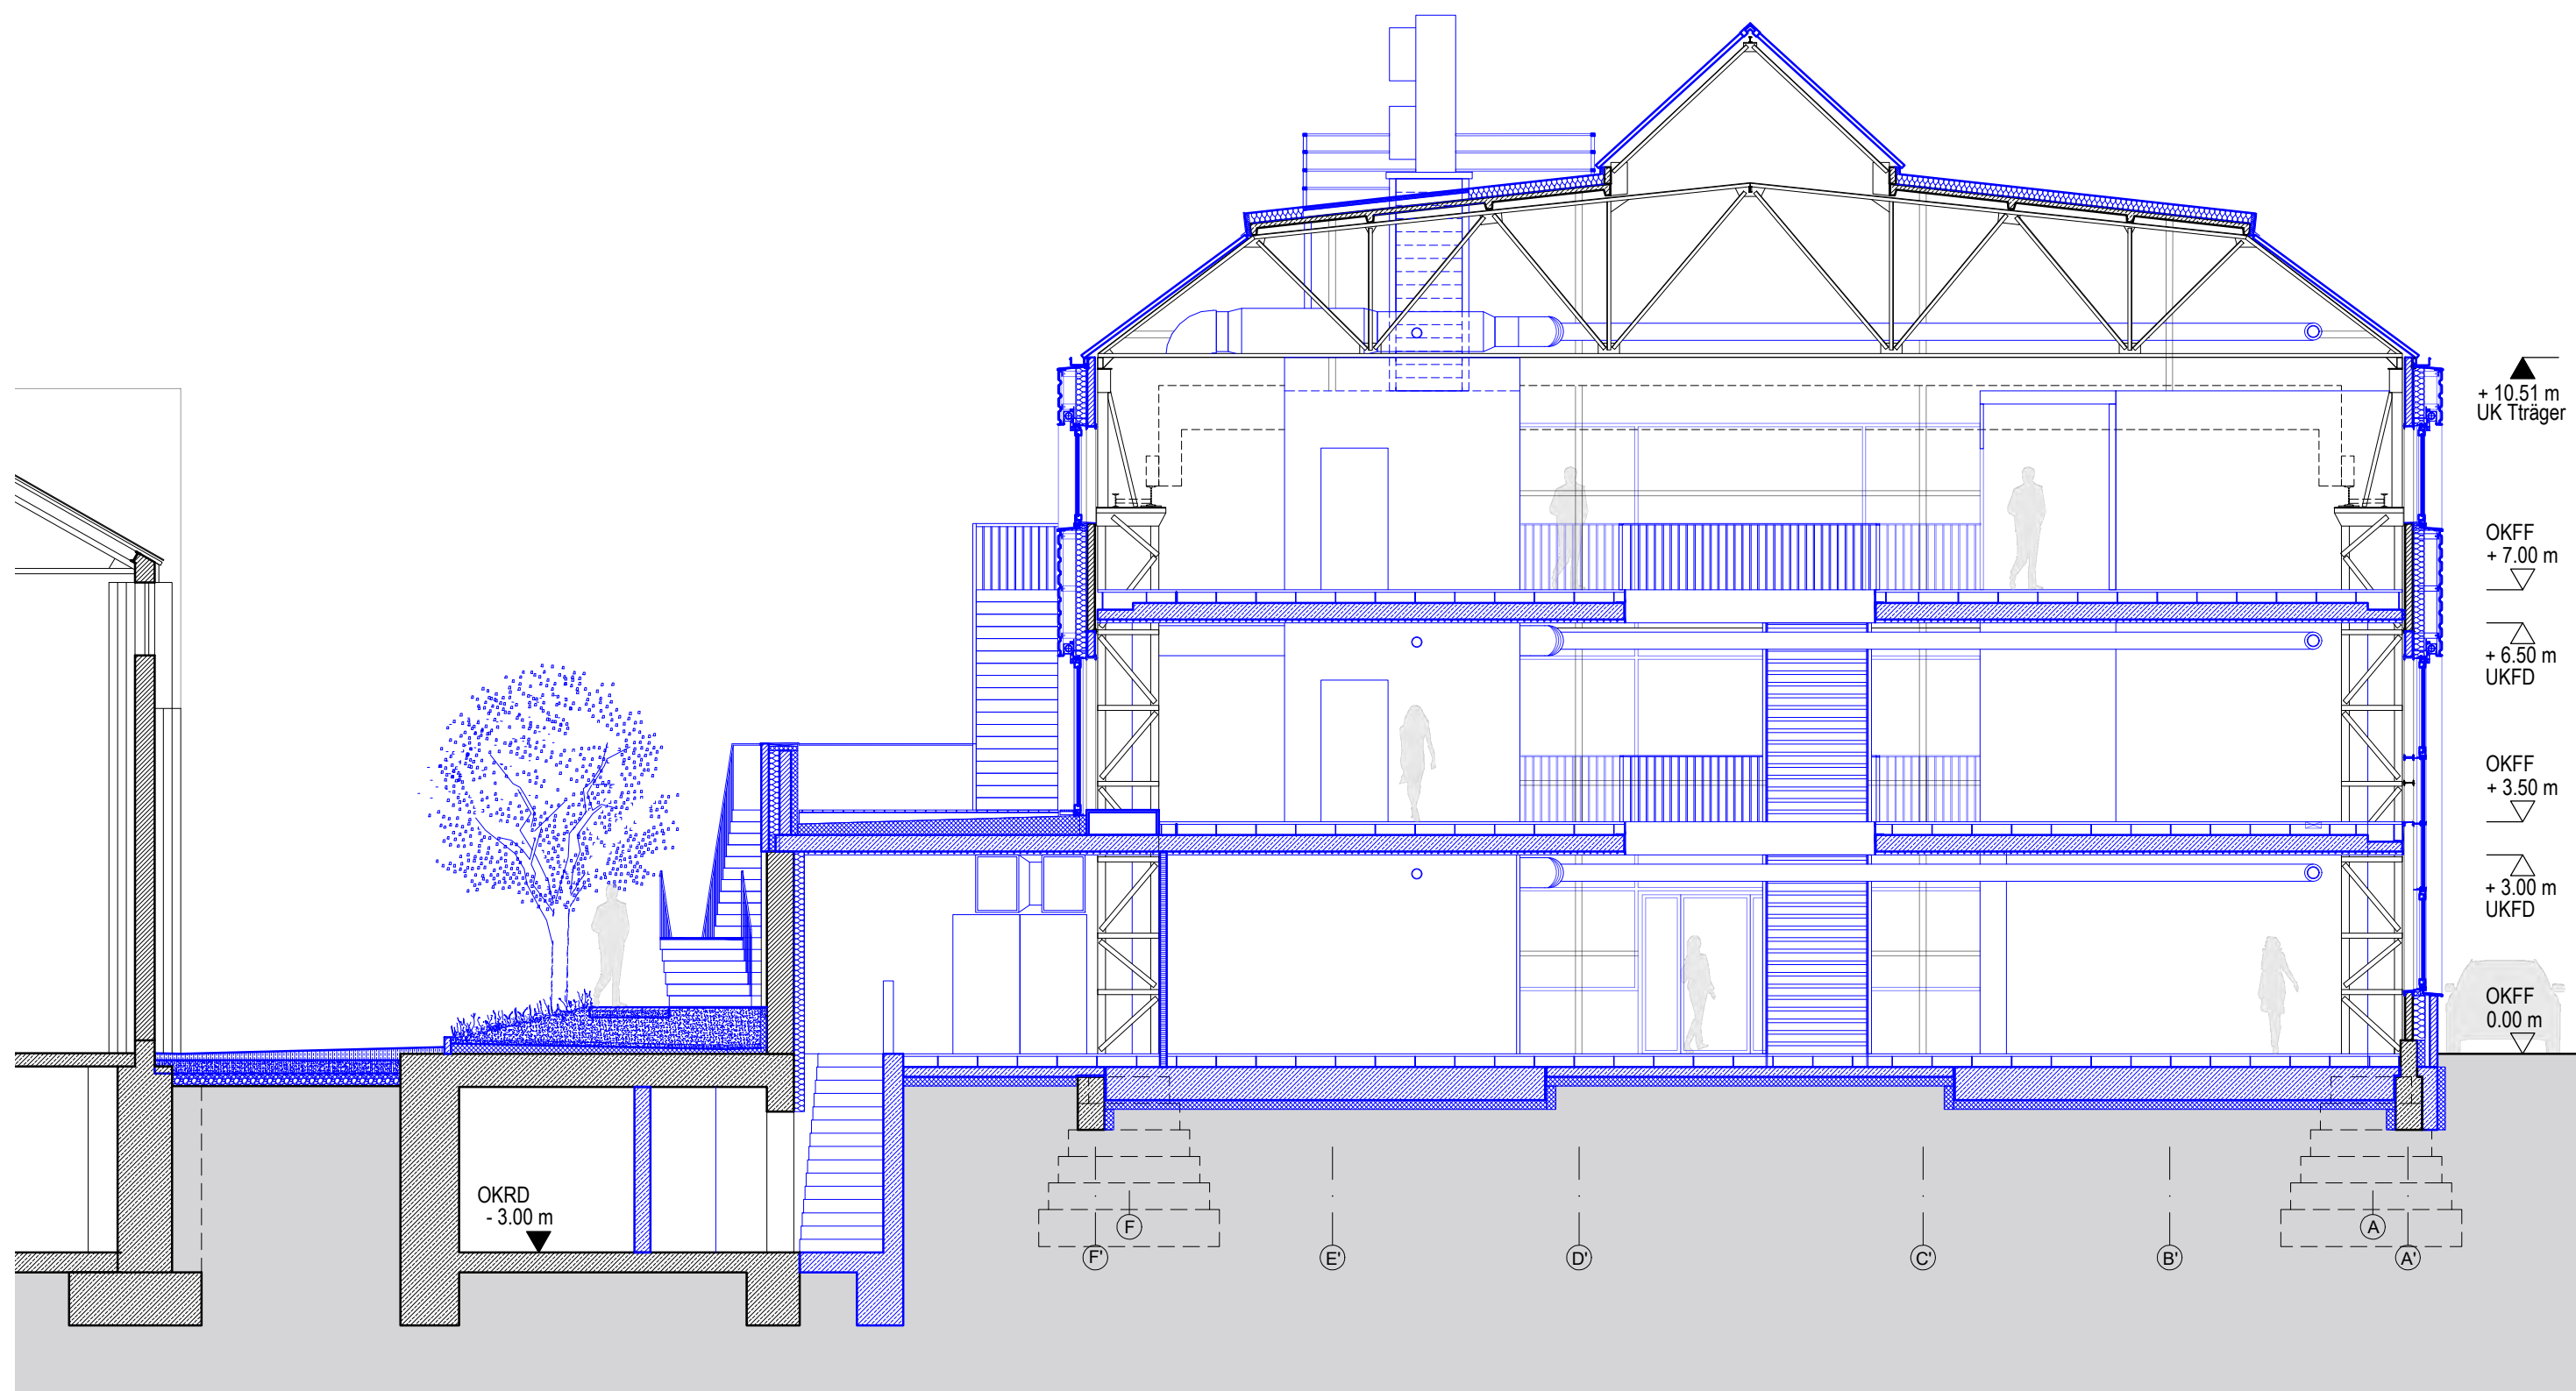





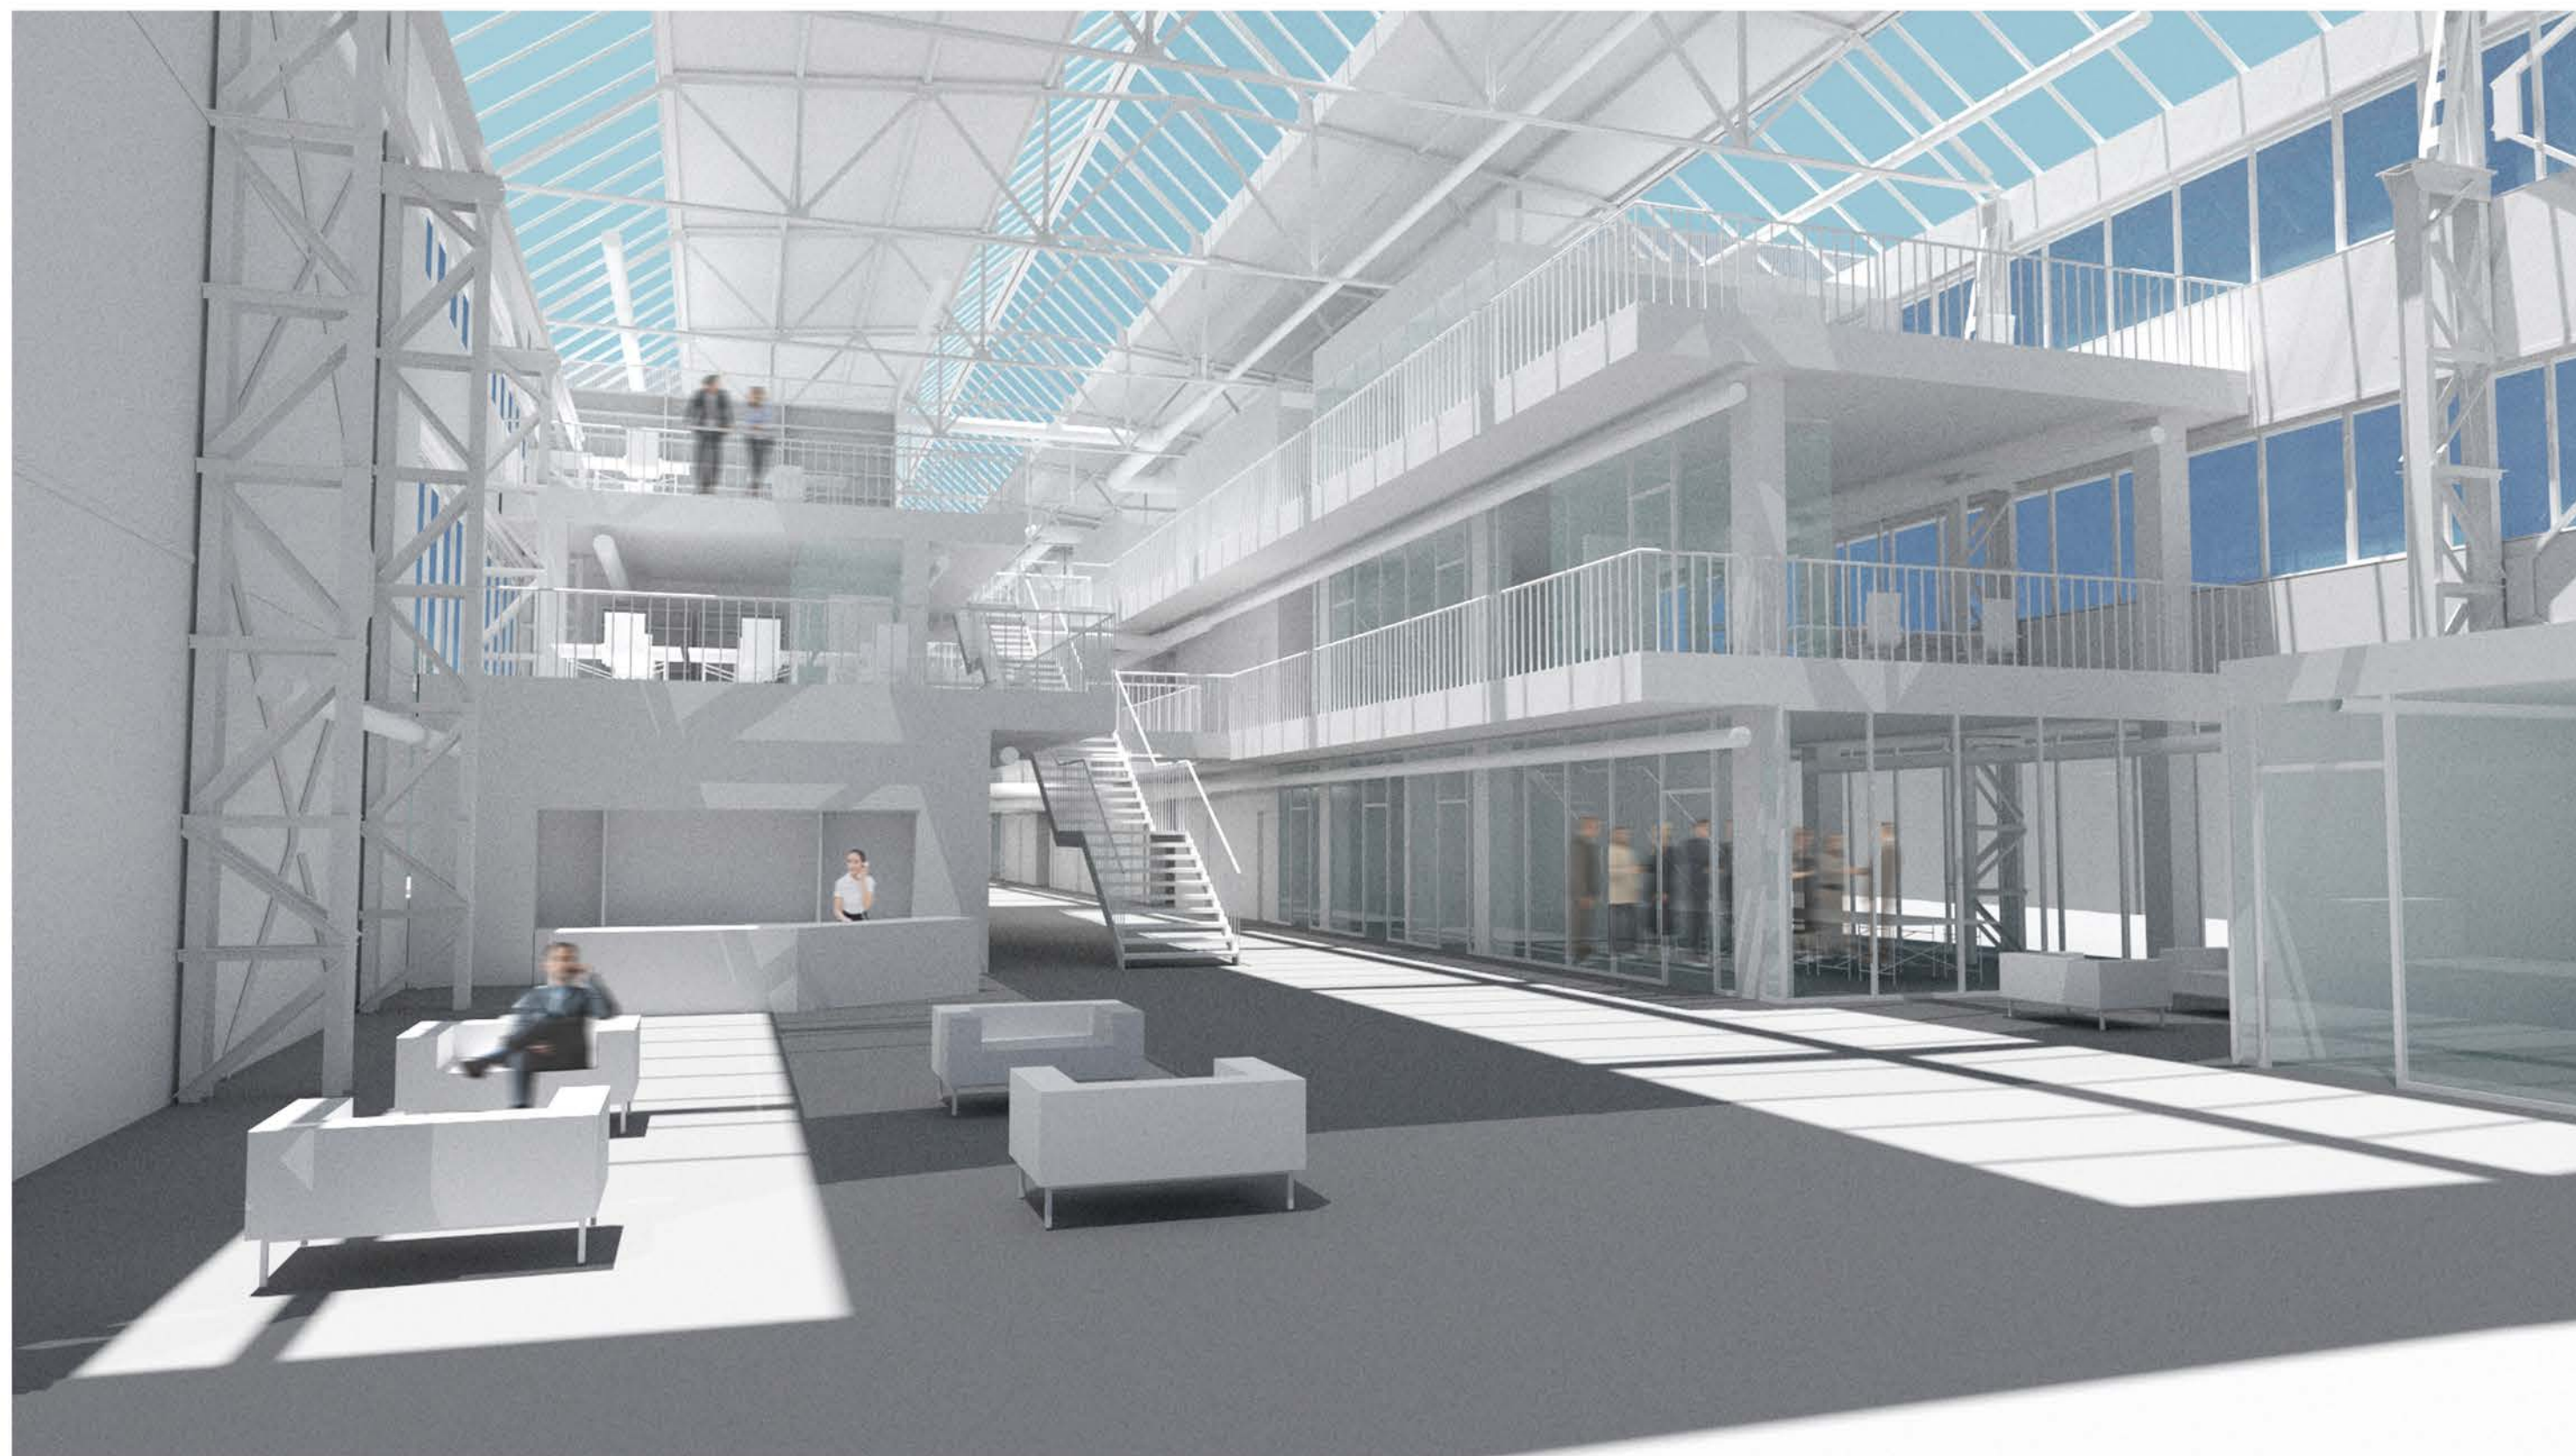

Perspektive 1



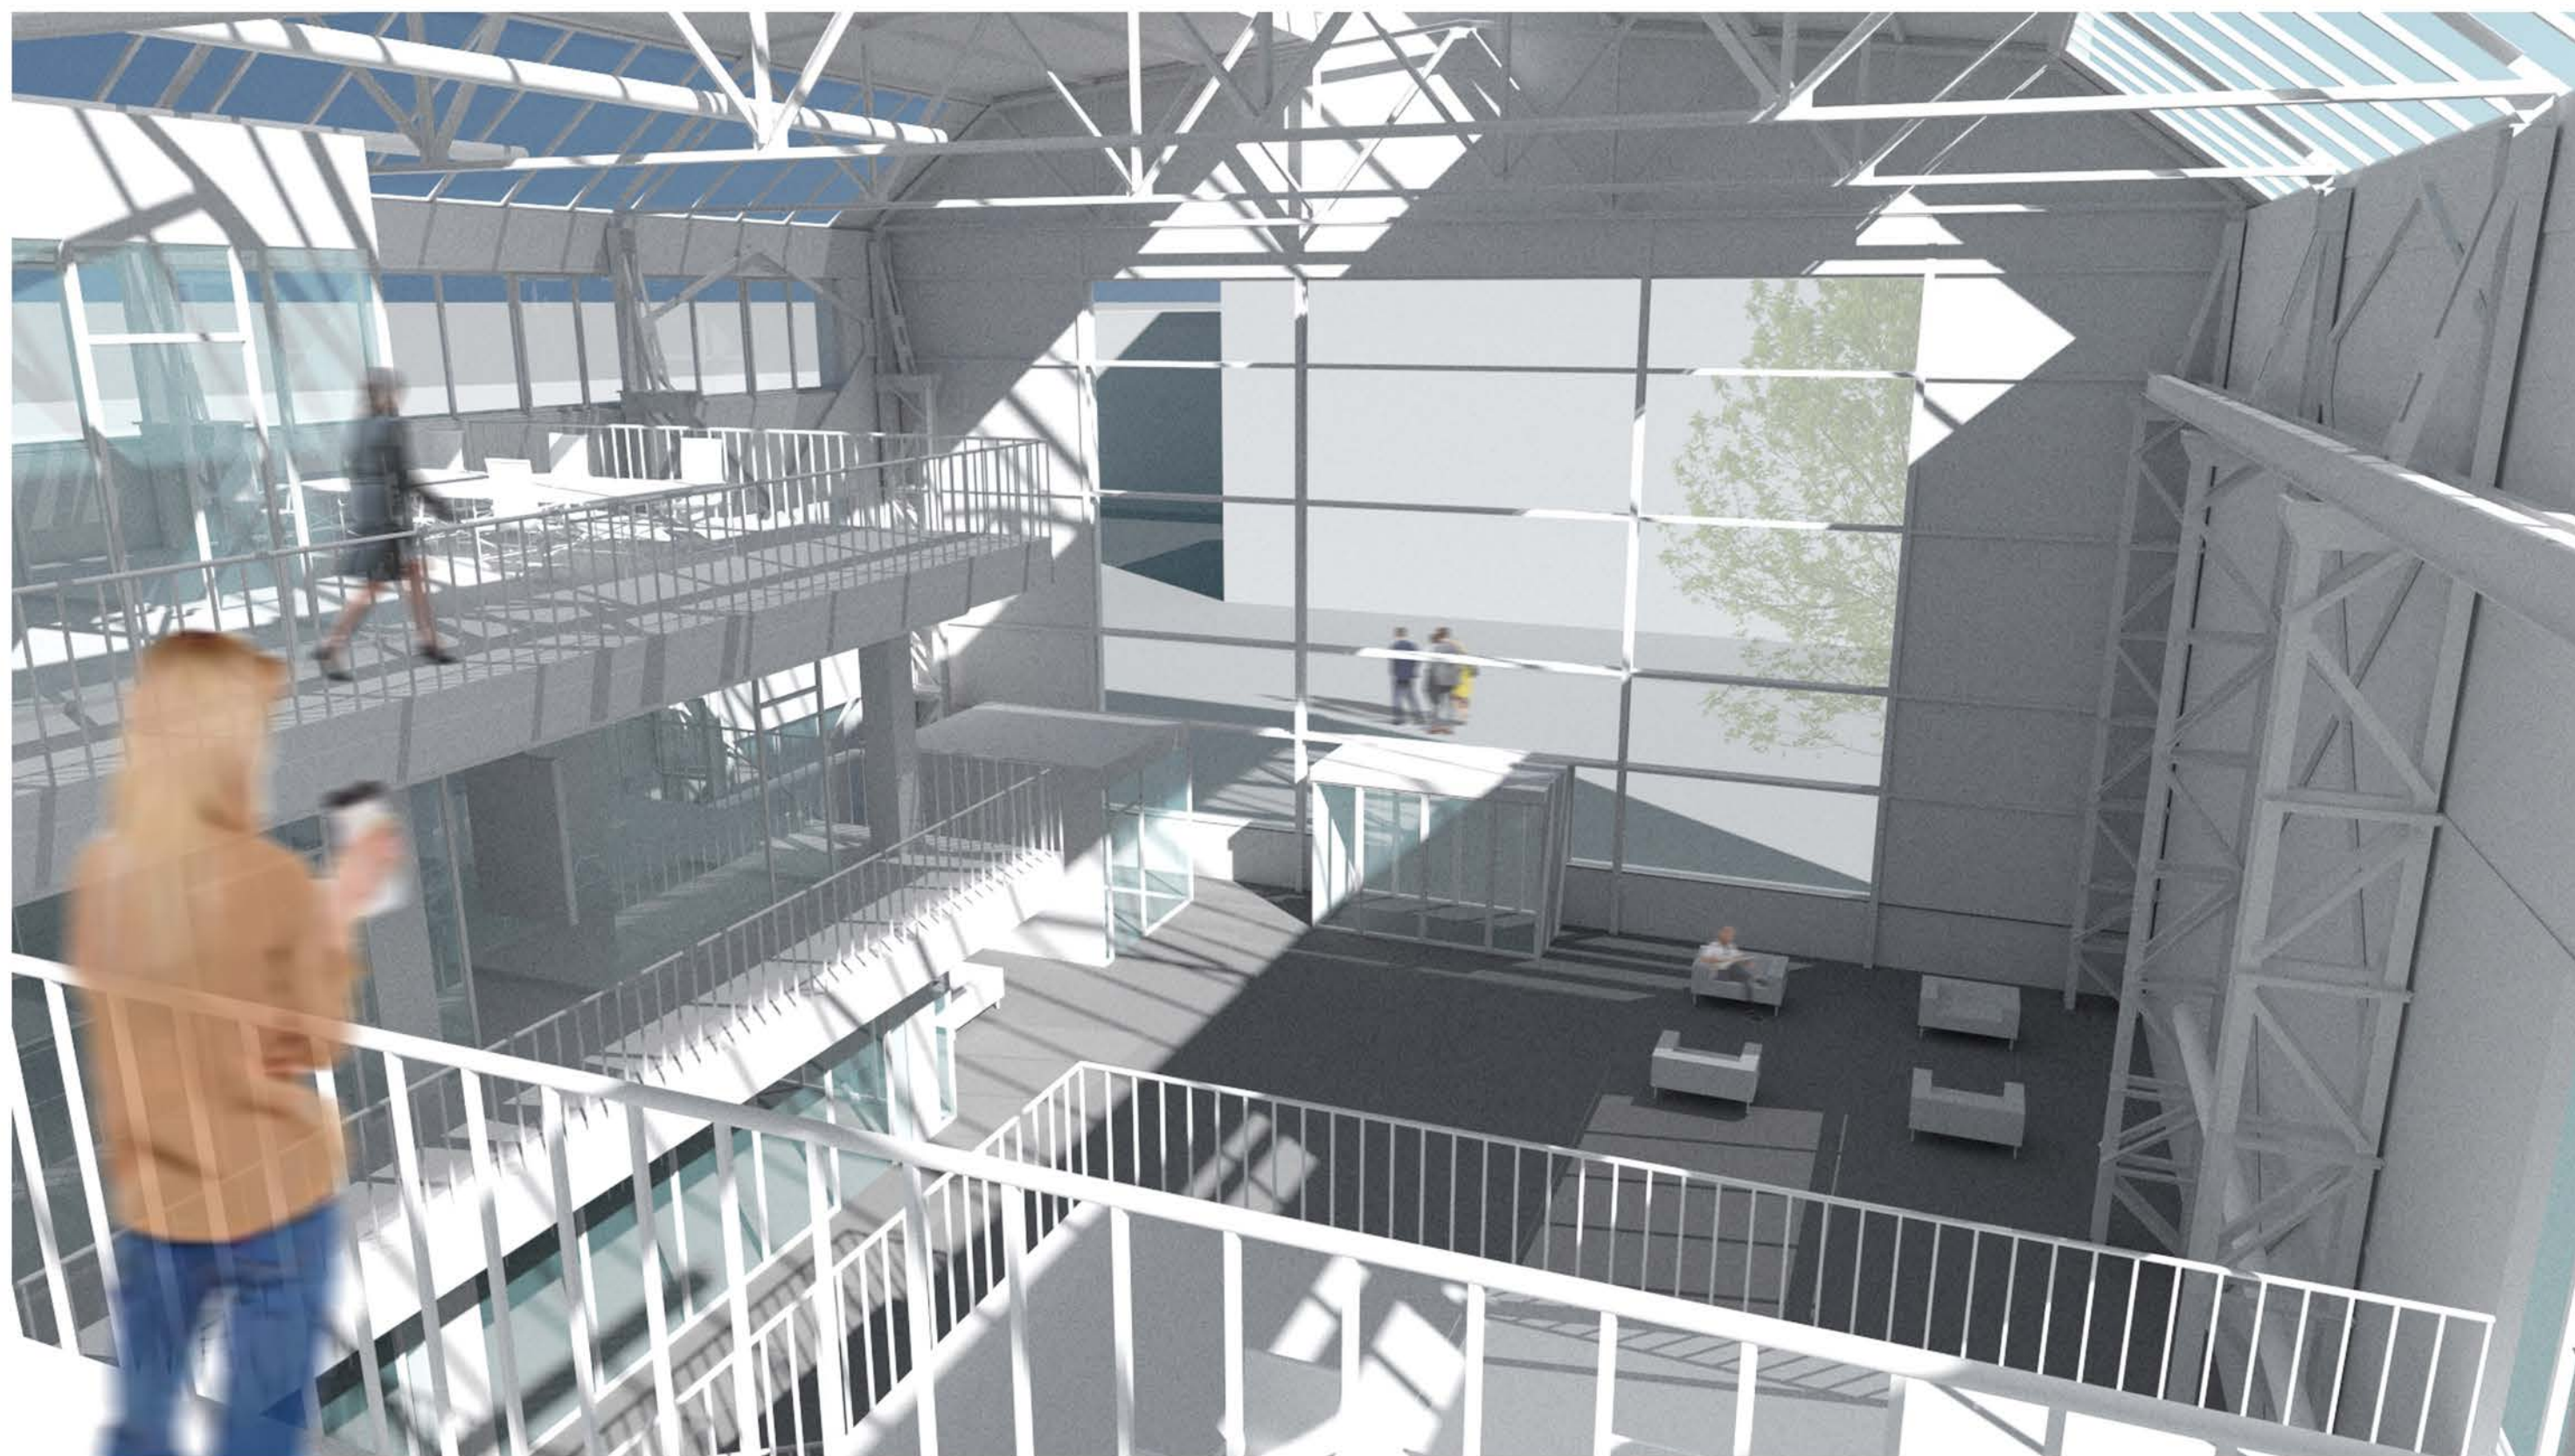

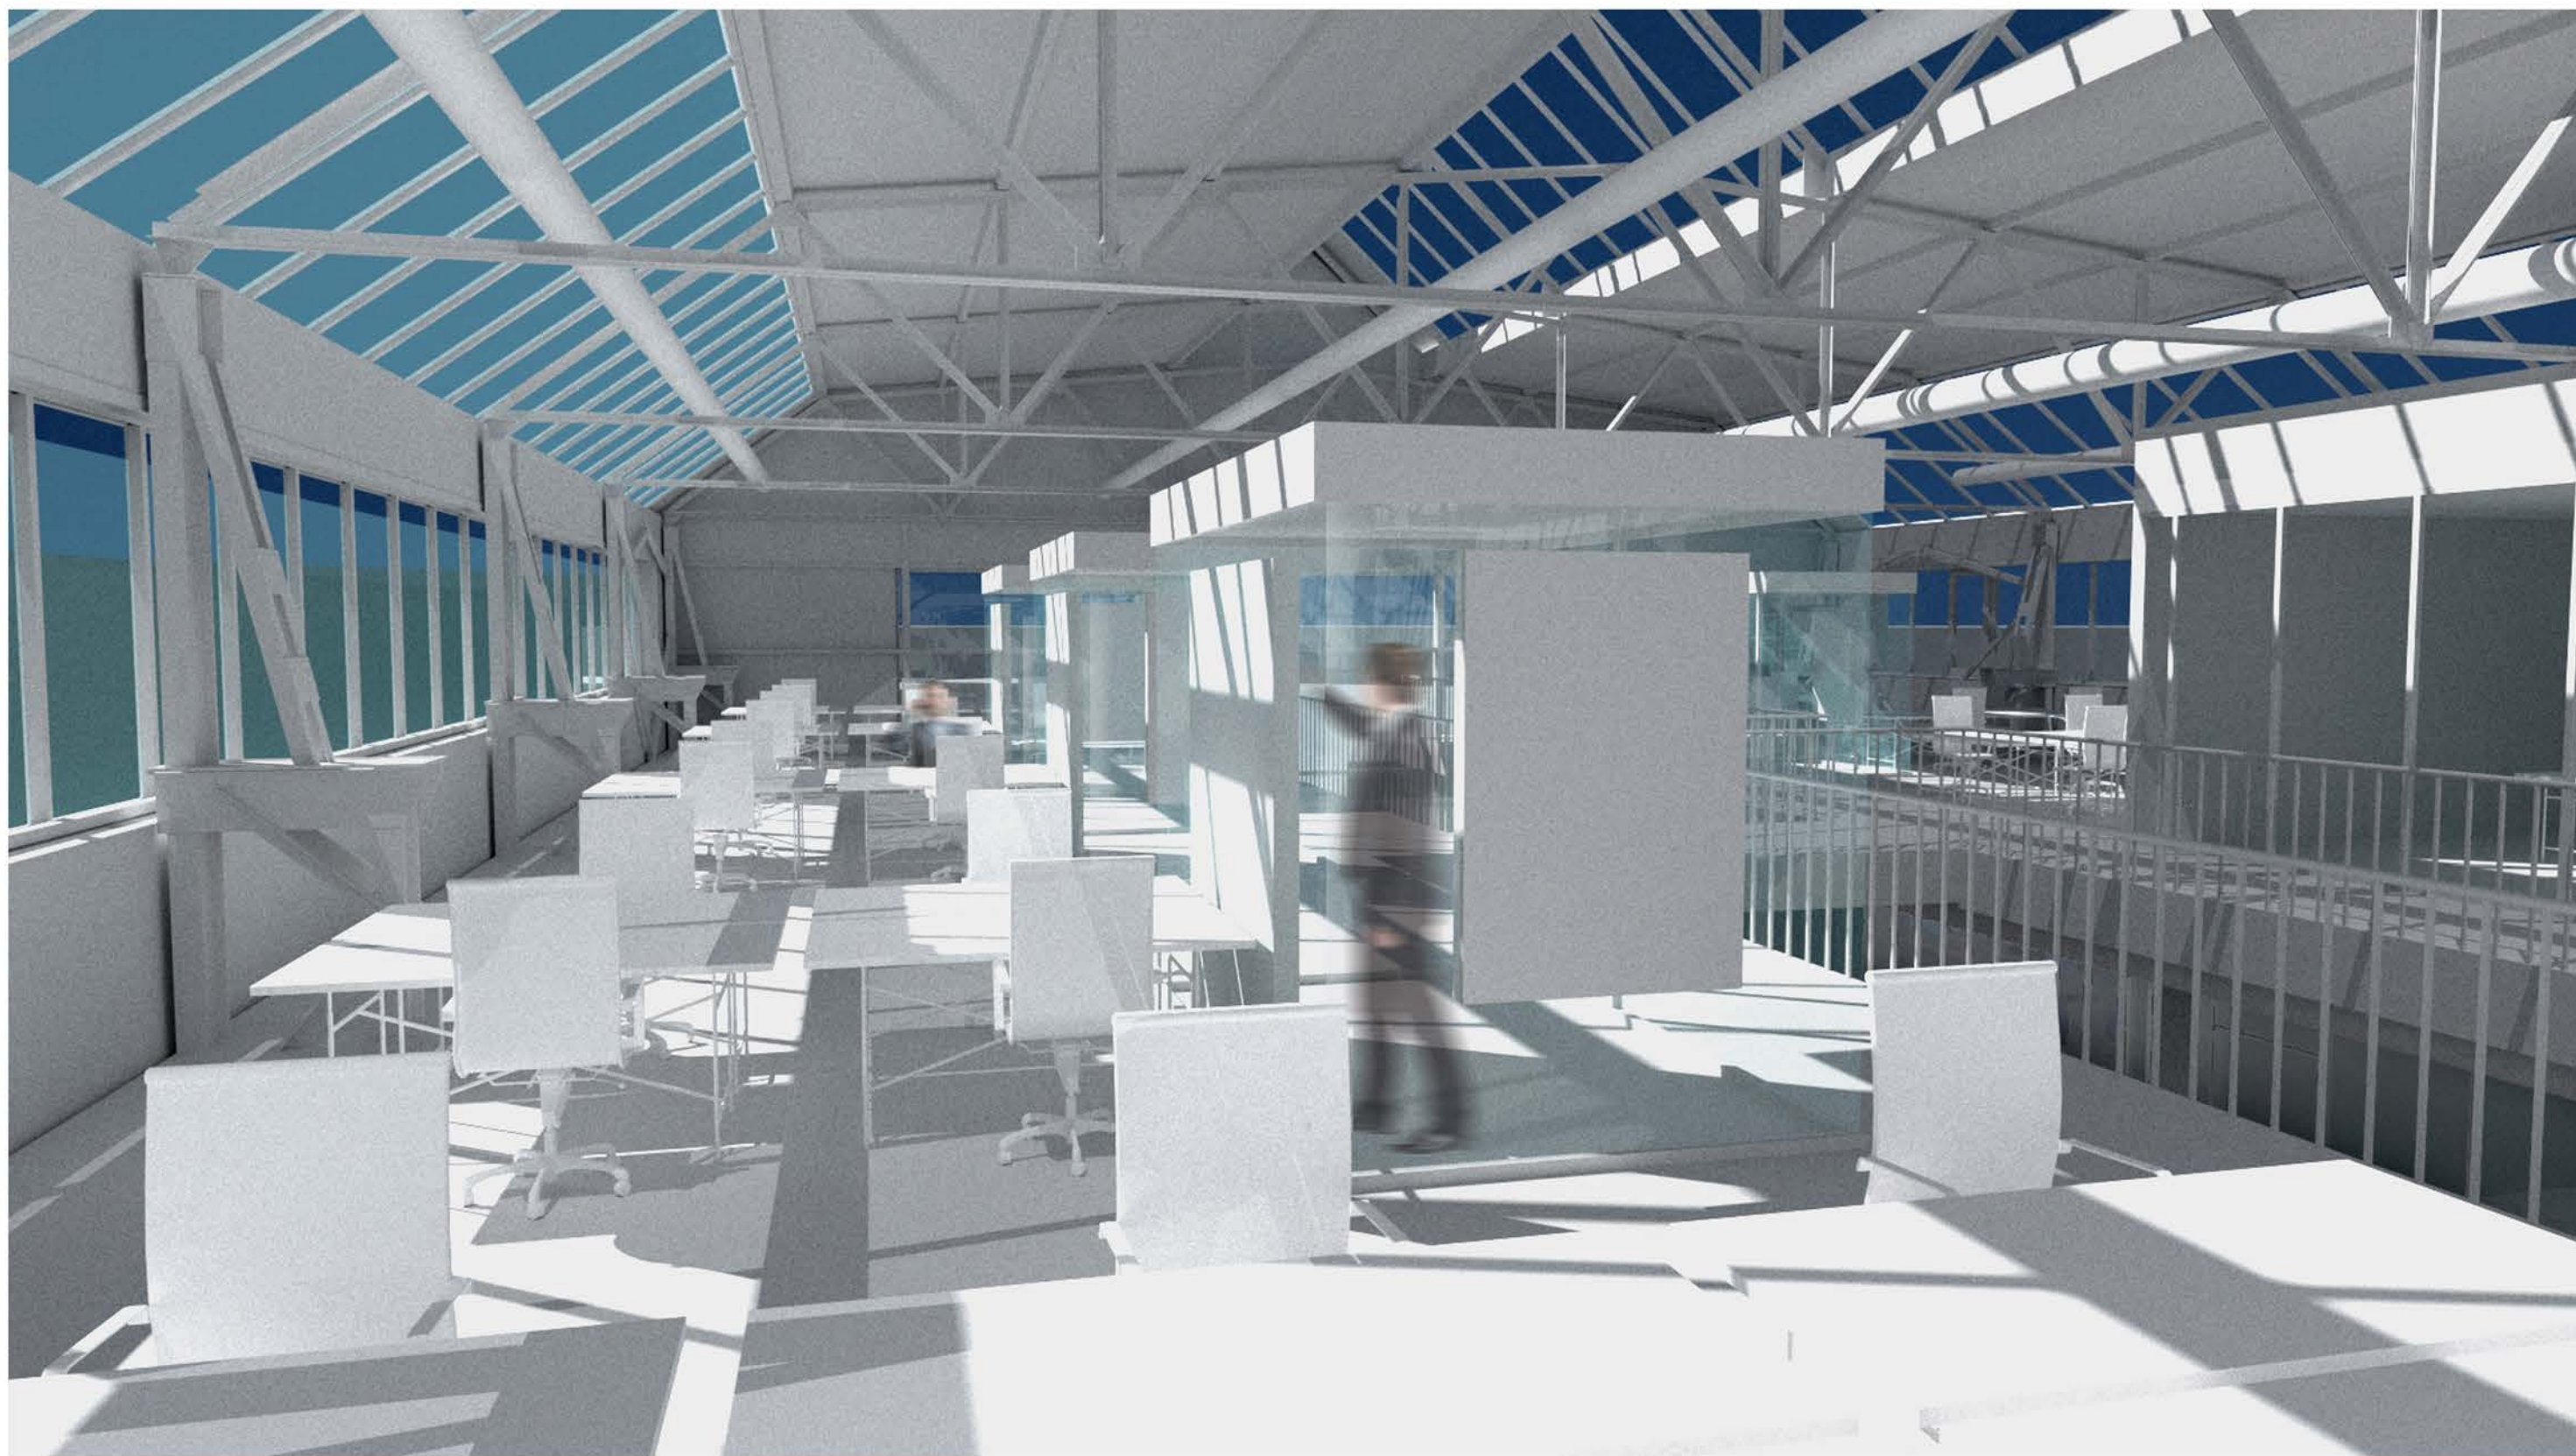

Perspektive 4