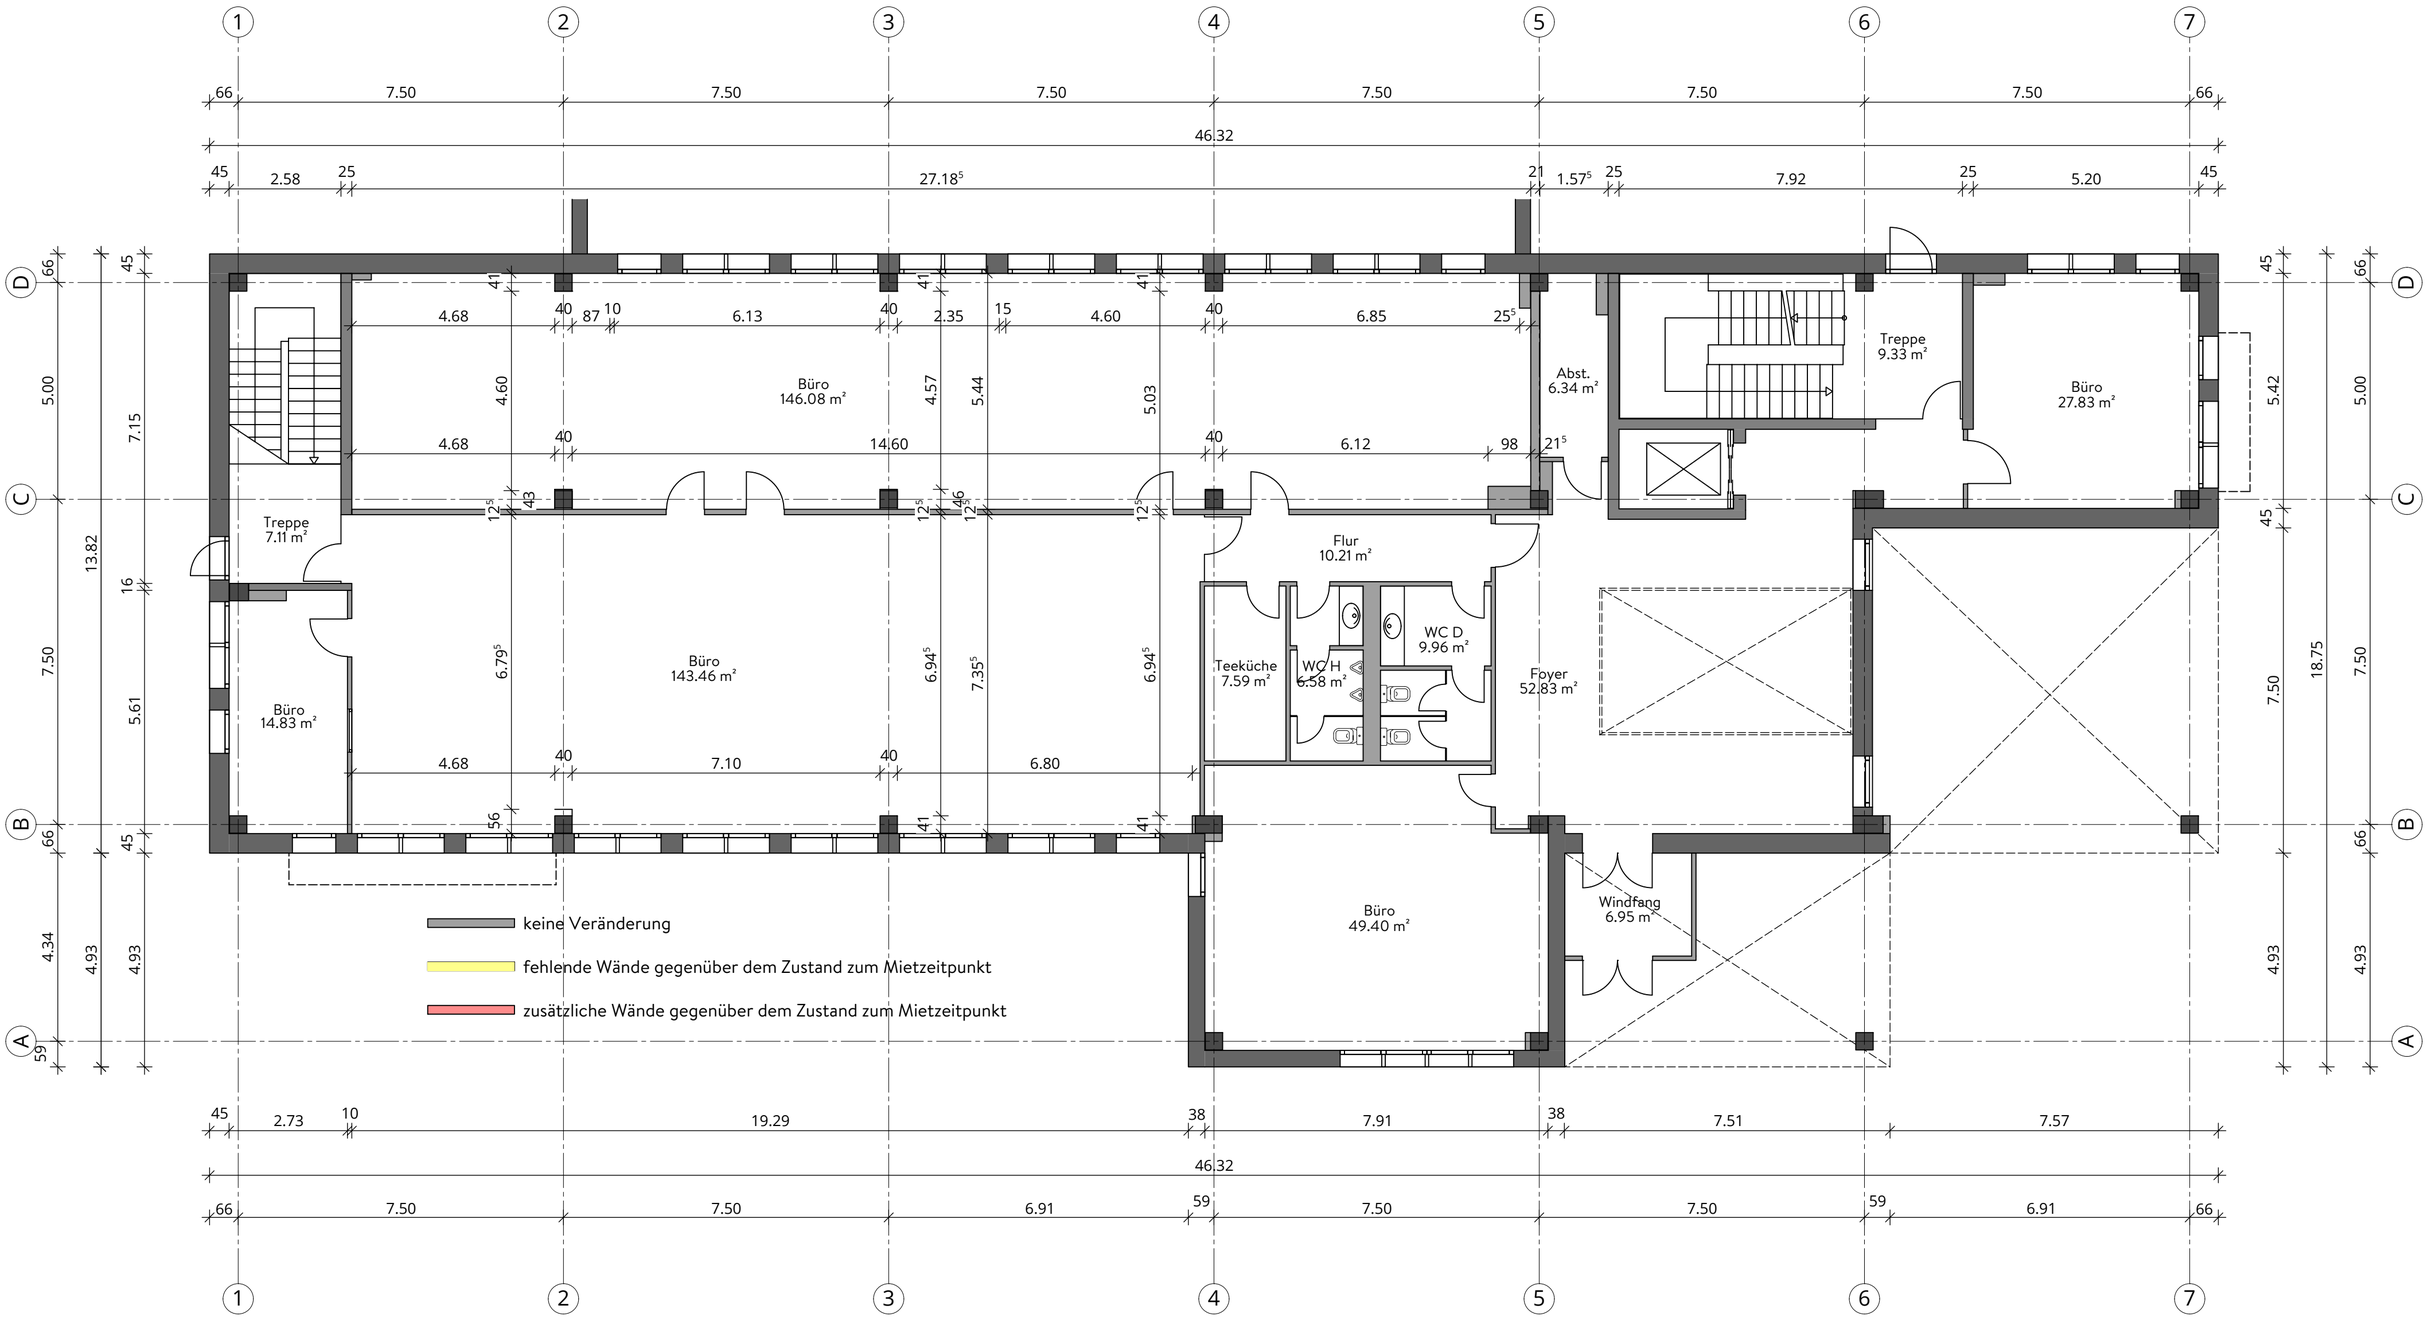

Concentrix GmbH Schiessstraße 76 40549 Düsseldorf Bauherr:	Bestandsaufnahme Phase:	Erdgeschoss Zeichnung:
	M 1 : 100 Massstab:	13.11.2024/28.02.2025 Datum:
	024-016 Projektnummer:	B. Pl. 01 Plannummer:
Dipl. Ing. Architekt Torger Hinrichsen Liecker Straße 54 52525 Heinsberg Tel. 02452.6818304 Mob. 0170.1050339 mail@architektor.de www.architektor.de Architekt:	Bestandsaufnahme eines Bürogebäudes Schiessstraße 76 40549 Düsseldorf Bauvorhaben:	

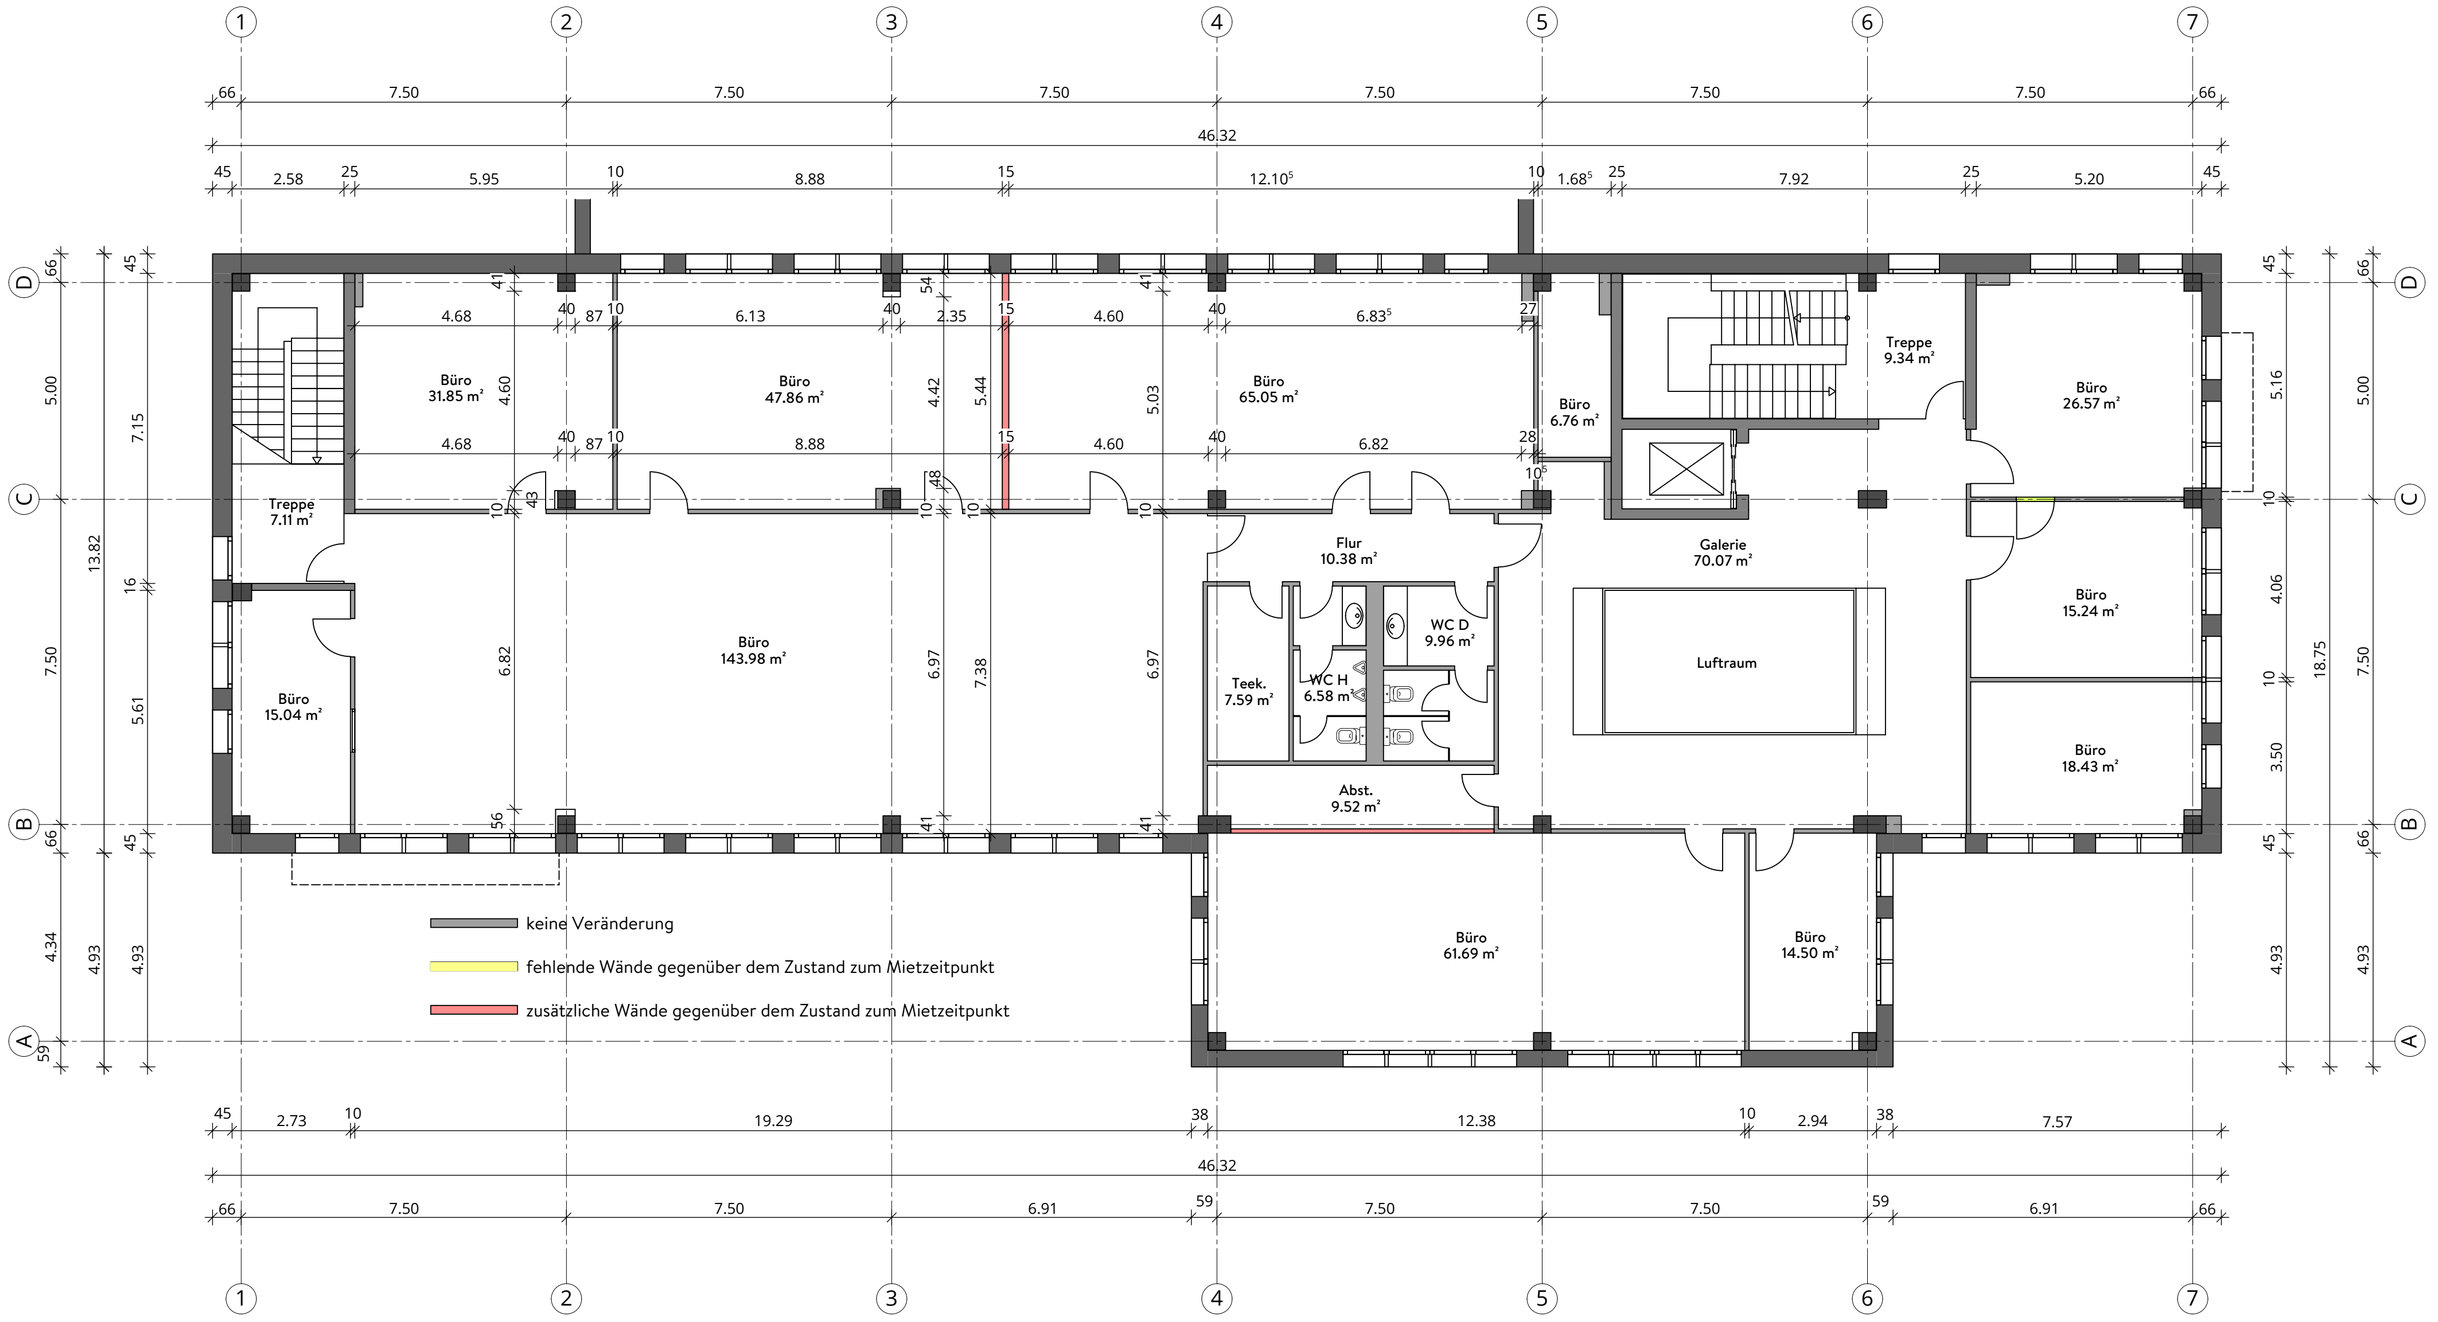

Concentrix GmbH Schiessstraße 76 40549 Düsseldorf Bauherr:	Bestandsaufnahme Phase:	1. Obergeschoss Zeichnung:
	M 1 : 100 Massstab:	13.11.2024/28.02.2025 Datum:
	024-016 Projektnummer:	B. Pl. 02 Plannummer:
Dipl. Ing. Architekt Torger Hinrichsen Liecker Straße 54 52525 Heinsberg Tel. 02452.6818304 Mob. 0170.1050339 mail@architektor.de www.architektor.de Architekt:	Bestandsaufnahme eines Bürogebäudes Schiessstraße 76 40549 Düsseldorf Bauvorhaben:	

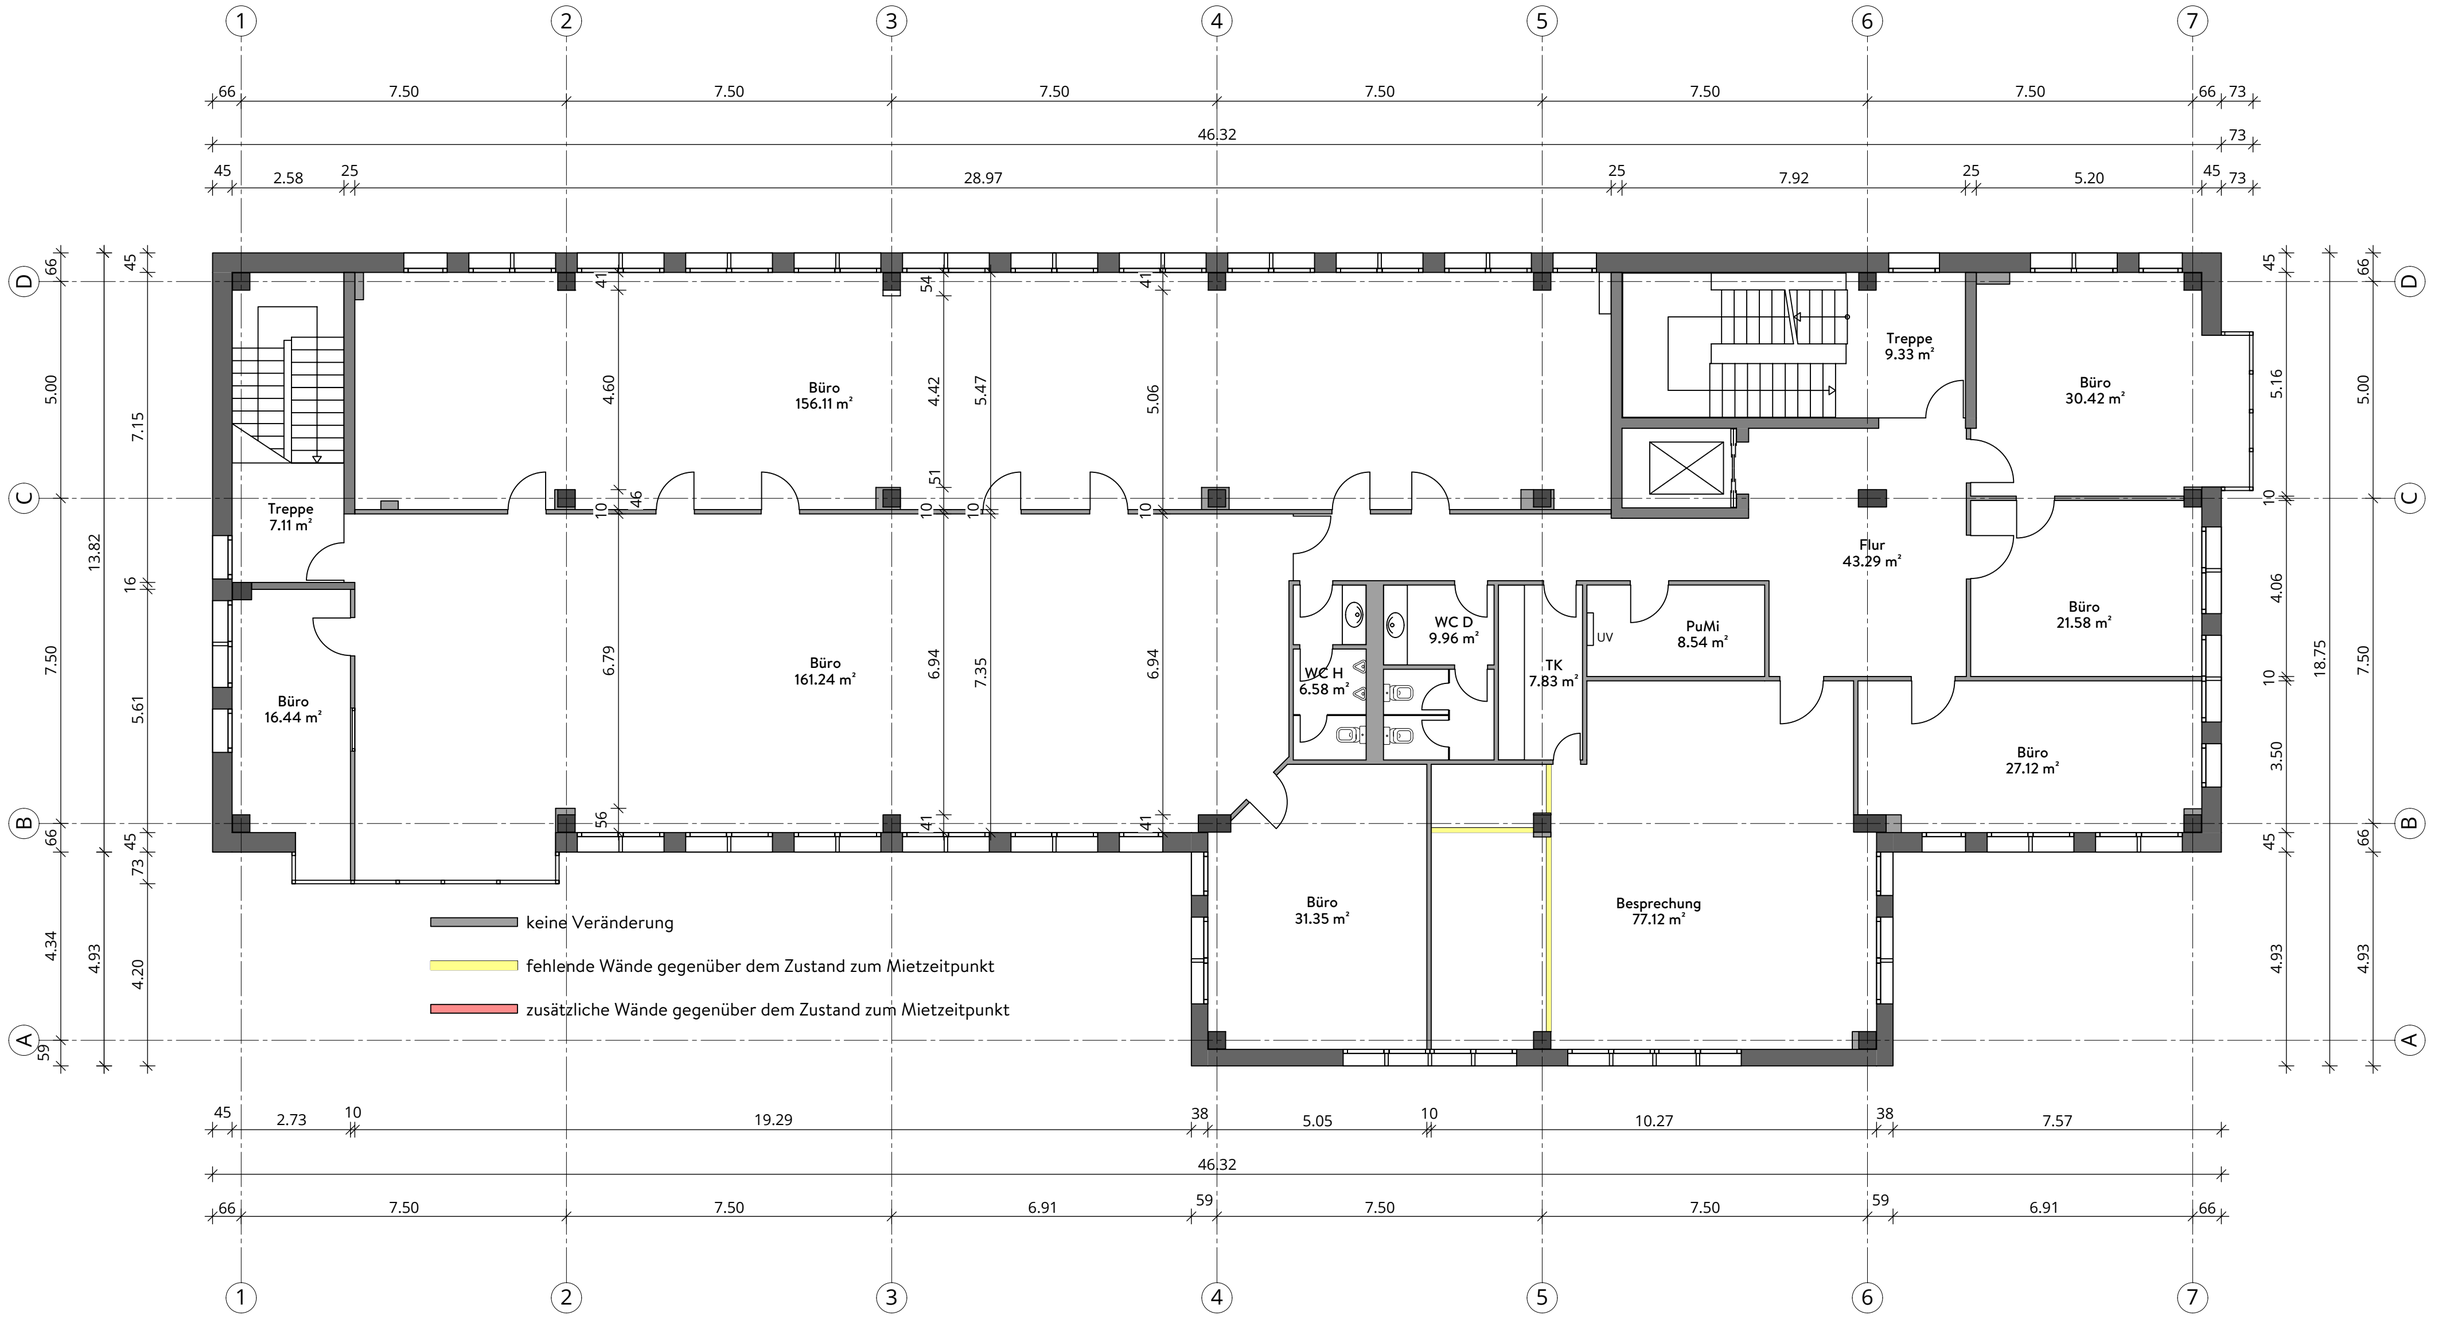

Concentrix GmbH Schiessstraße 76 40549 Düsseldorf Bauherr:	Bestandsaufnahme Phase:	2. Obergeschoss Zeichnung:
	M 1 : 100 Massstab:	13.11.2024/28.02.2025 Datum:
	024-016 Projektnummer:	B. Pl. 03 Plannummer:
Dipl. Ing. Architekt Torger Hinrichsen Liecker Straße 54 52525 Heinsberg Tel. 02452.6818304 Mob. 0170.1050339 mail@architektor.de www.architektor.de Architekt:	Bestandsaufnahme eines Bürogebäudes Schiessstraße 76 40549 Düsseldorf Bauvorhaben:	

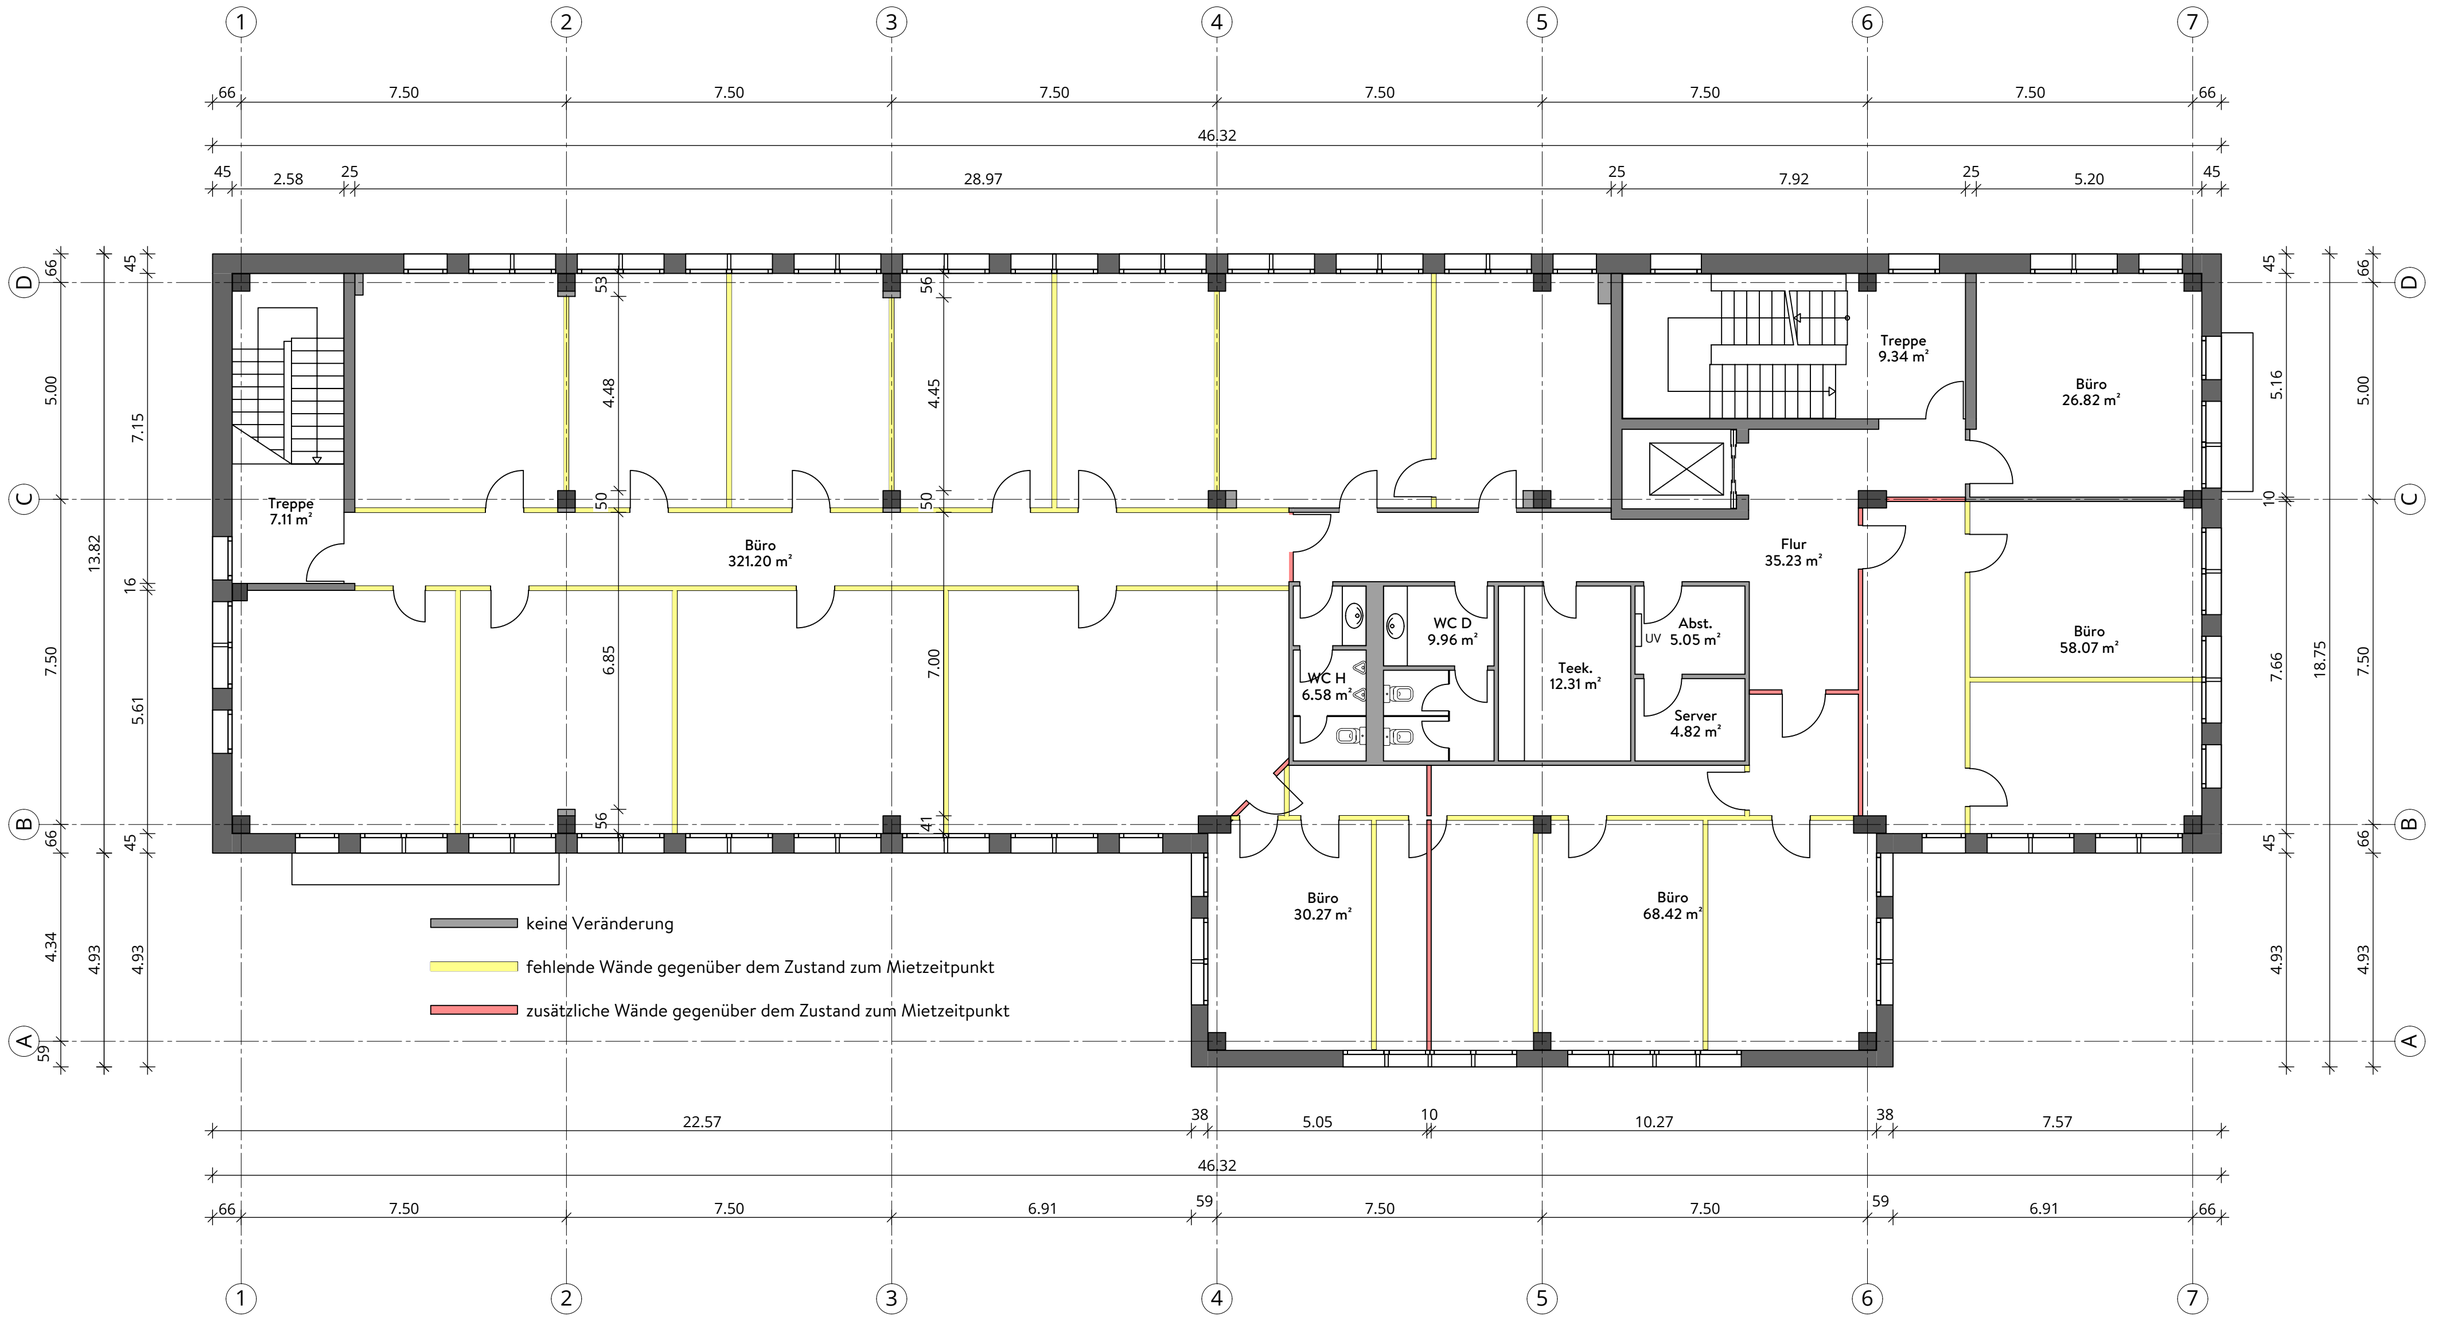

Concentrix GmbH Schiessstraße 76 40549 Düsseldorf Bauherr:	Bestandsaufnahme Phase:	3. Obergeschoss Zeichnung:
	M 1 : 100 Massstab:	13.11.2024/28.02.2025 Datum:
	024-016 Projektnummer:	B. Pl. 04 Plannummer:
Dipl. Ing. Architekt Torger Hinrichsen Liecker Straße 54 52525 Heinsberg Tel. 02452.6818304 Mob. 0170.1050339 mail@architektor.de www.architektor.de Architekt:	Bestandsaufnahme eines Bürogebäudes Schiessstraße 76 40549 Düsseldorf Bauvorhaben:	