


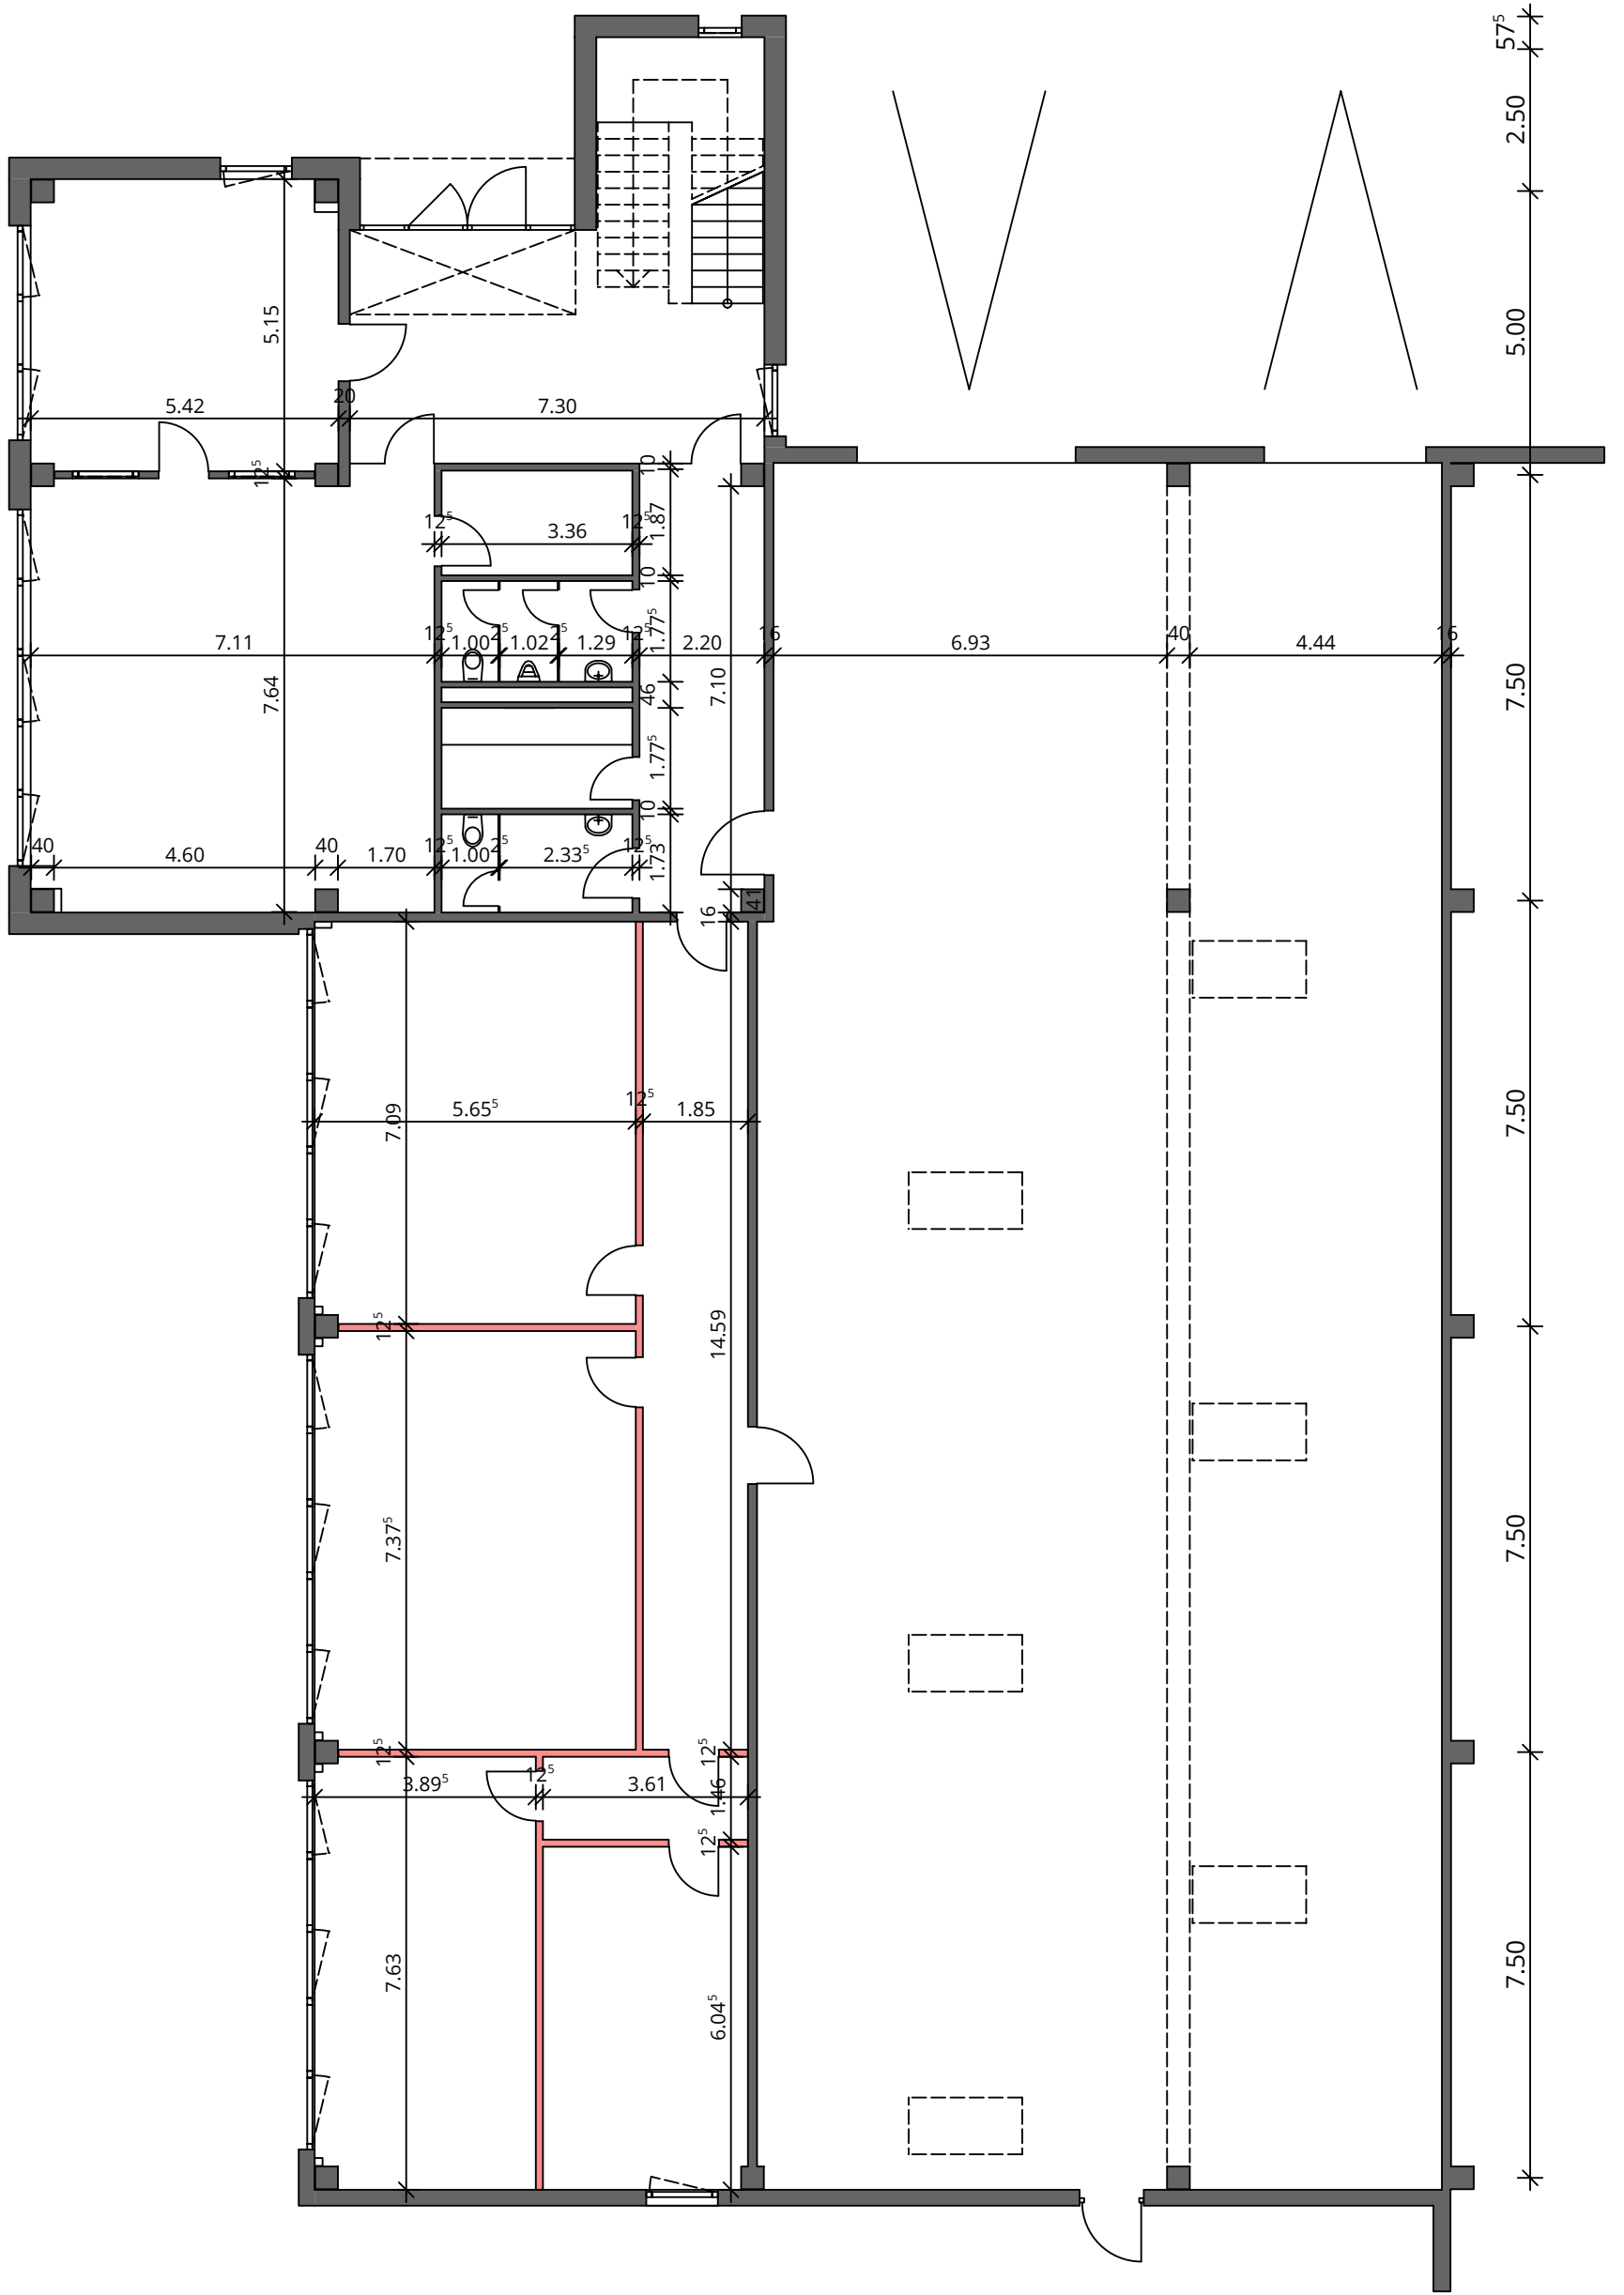

Unterschrift:		Unterschrift:		Phase: Bestandspläne		Zeichnung: Erdgeschoss	
Dipl. Ing. Architekt Torger Hinrichsen Liecker Straße 54 52525 Heinsberg Tel. 02452 6818304 Mob. 0170 1050339 mail@architektor.de www.architektor.de		Swiss Life KVG mbH hdl. f. Sondervermögen BLIG I 516 Darmstädter Landstraße 125 60598 Frankfurt		Gewerbepark Mathias-Brüggen-Straße Mathias-Brüggen-Straße 152 50829 Köln		M 1 : 125	07.04.2025
						025-002	...
						DIN A3	B.PL. 01
Architekt:		Bauherr:		Bauvorhaben:		Format:	Plannummer:

H/B = 420 / 297 (0.12m²)