


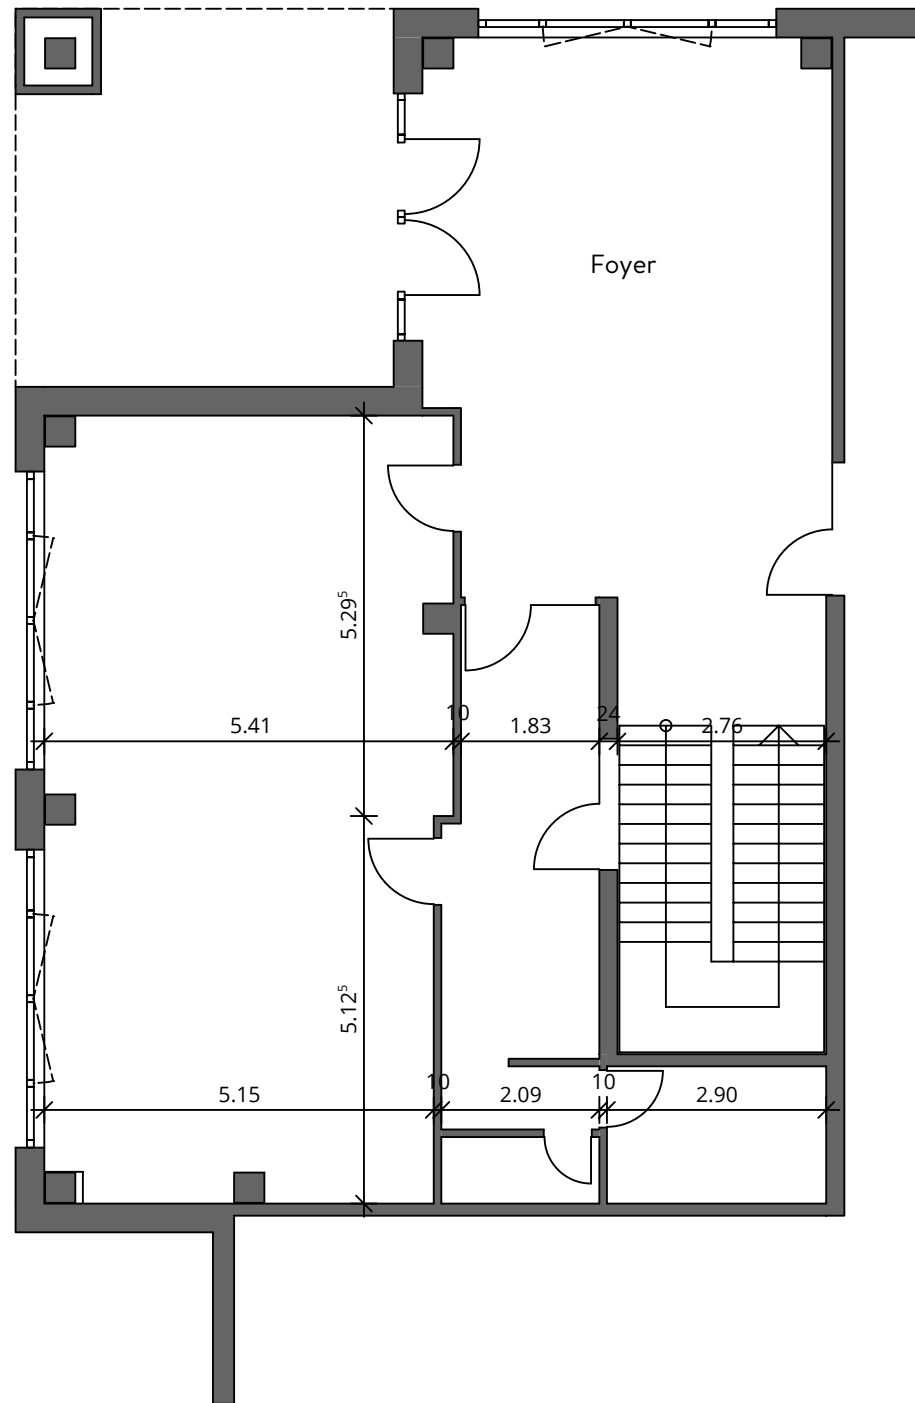

Swiss Life KVG mbH hdl. f. Sondervermögen BLIG I 516 Darmstädter Landstraße 125 60598 Frankfurt Bauherr:	Bestandspläne	Erdgeschoss
	Phase:	Zeichnung:
	M 1 : 100	07.04.2025
Dipl. Ing. Architekt Torger Hinrichsen Liecker Straße 54 52525 Heinsberg Tel. 02452.6818304 Mob. 0170.1050339 mail@architektor.de www.architektor.de Architekt:	Massstab:	Datum:
	025-002	B.PL. 01
	Projektnummer:	Plannummer:
Gewerbepark Mathias-Brüggen-Straße Mathias-Brüggen-Straße 164 50829 Köln Bauvorhaben:		