


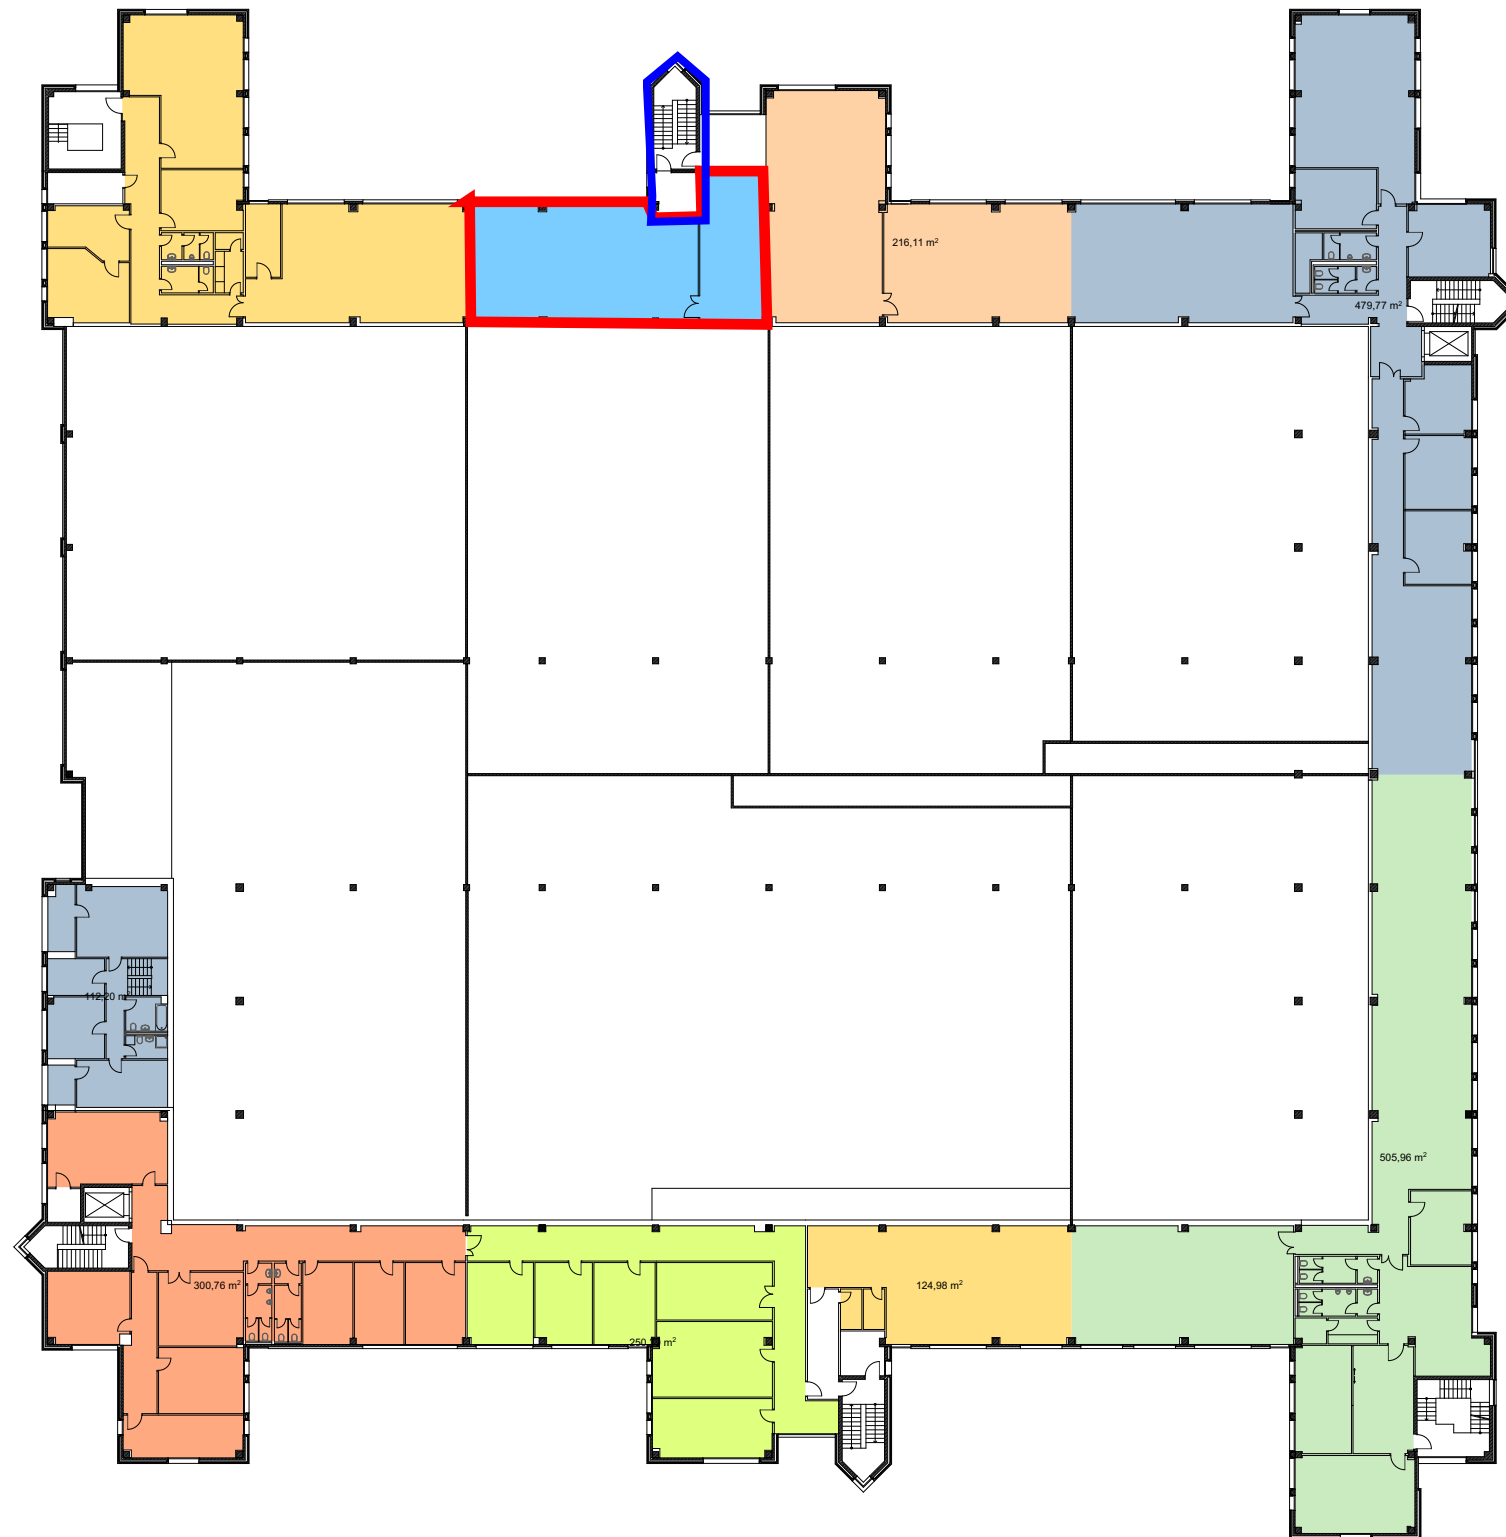

C1					
C2.1					
C2.2					
C3					
C4					
C5.1					
C5.2					
C6					

PLANINHALT
Flächenzuweisung GIF - Übersicht
Bauteil C1 - C6 1.OG
PROJEKT
Ammerthalstrasse 2-32

MAßSTAB 1:500	FORMAT Din A3	DATUM 26.10.2017					