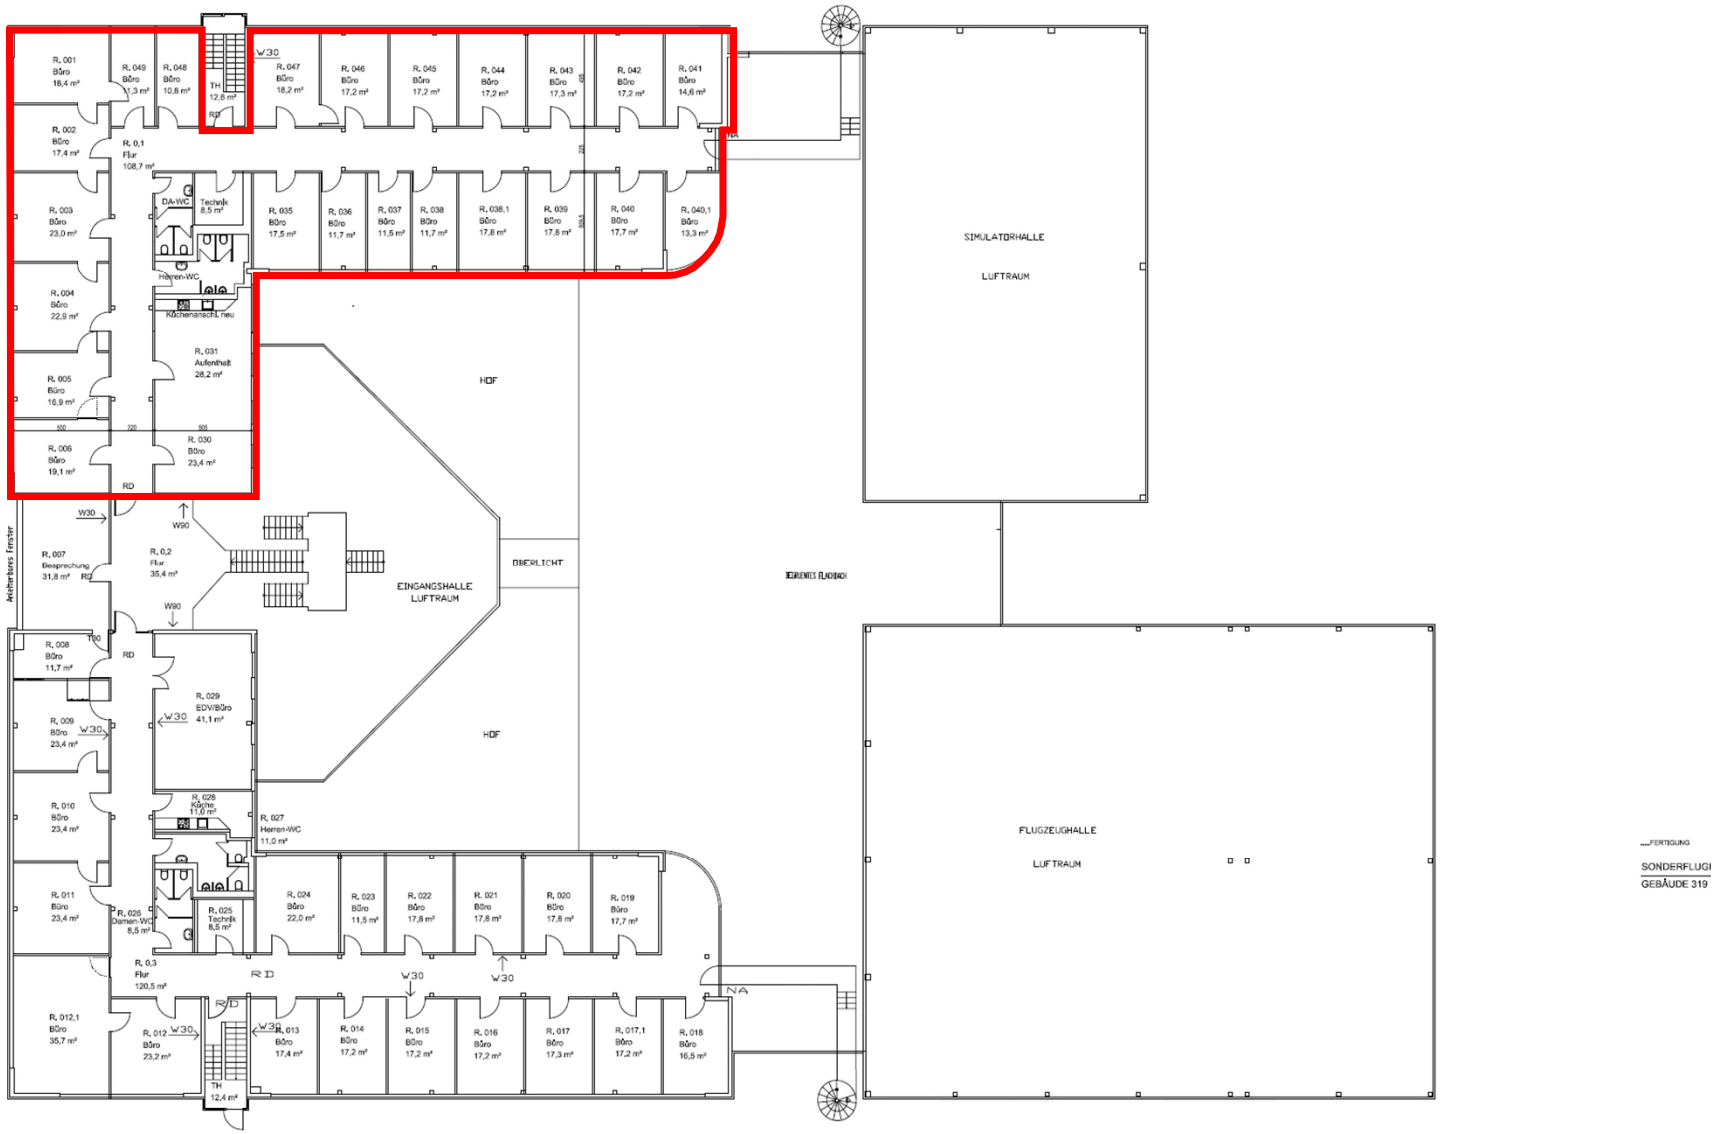Grundriss G319 – 1.OG