


PFÄLZER RING 2, HOCKENHEIM | BÜROLÄCHE

Verfügbare Fläche
/ ca. 388 m²

Flächennutzung
/ Büro

Flächenverfügbarkeit
/ Ab 01.06.2026

Raum	Vermietbare Fläche
Halle	Ca. 388 m²
	Ca. 388 m²

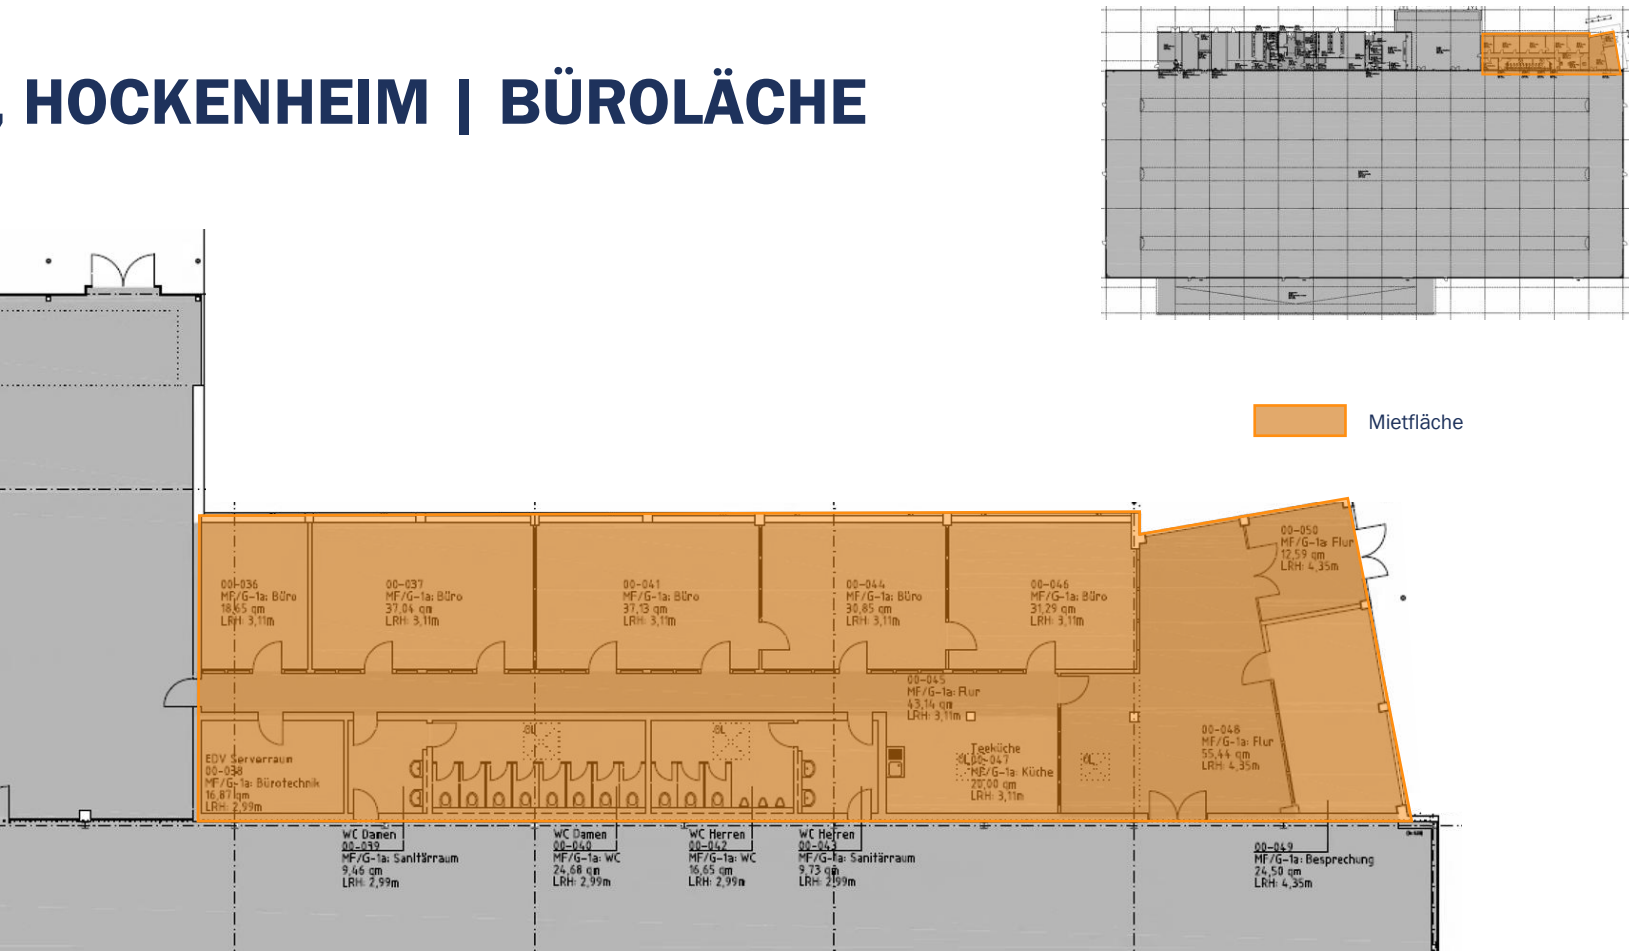

Ausstattung
/ Boden:
/ Decken:
/ Wände:

Teppichboden
Abhangdecken Gipskarton
Gipskarton mit Anstrich, Putz mit Anstrich

/ Ausstattung:

/ Raumaufteilung:

Teeküche, Lamellenvorhänge, EDV-
Brüstungskanäle, klimatisierter Besprechungsraum,
heller Empfangsbereich, Sanitäranlagen
Flexibel und nach Mieterwunsch anpassbar