


# KARLSPARK TECHNOLOGIEZENTRUM GEBÄUDE 7303/04 | 3. OG | BÜRO

Grundriss 3. OG

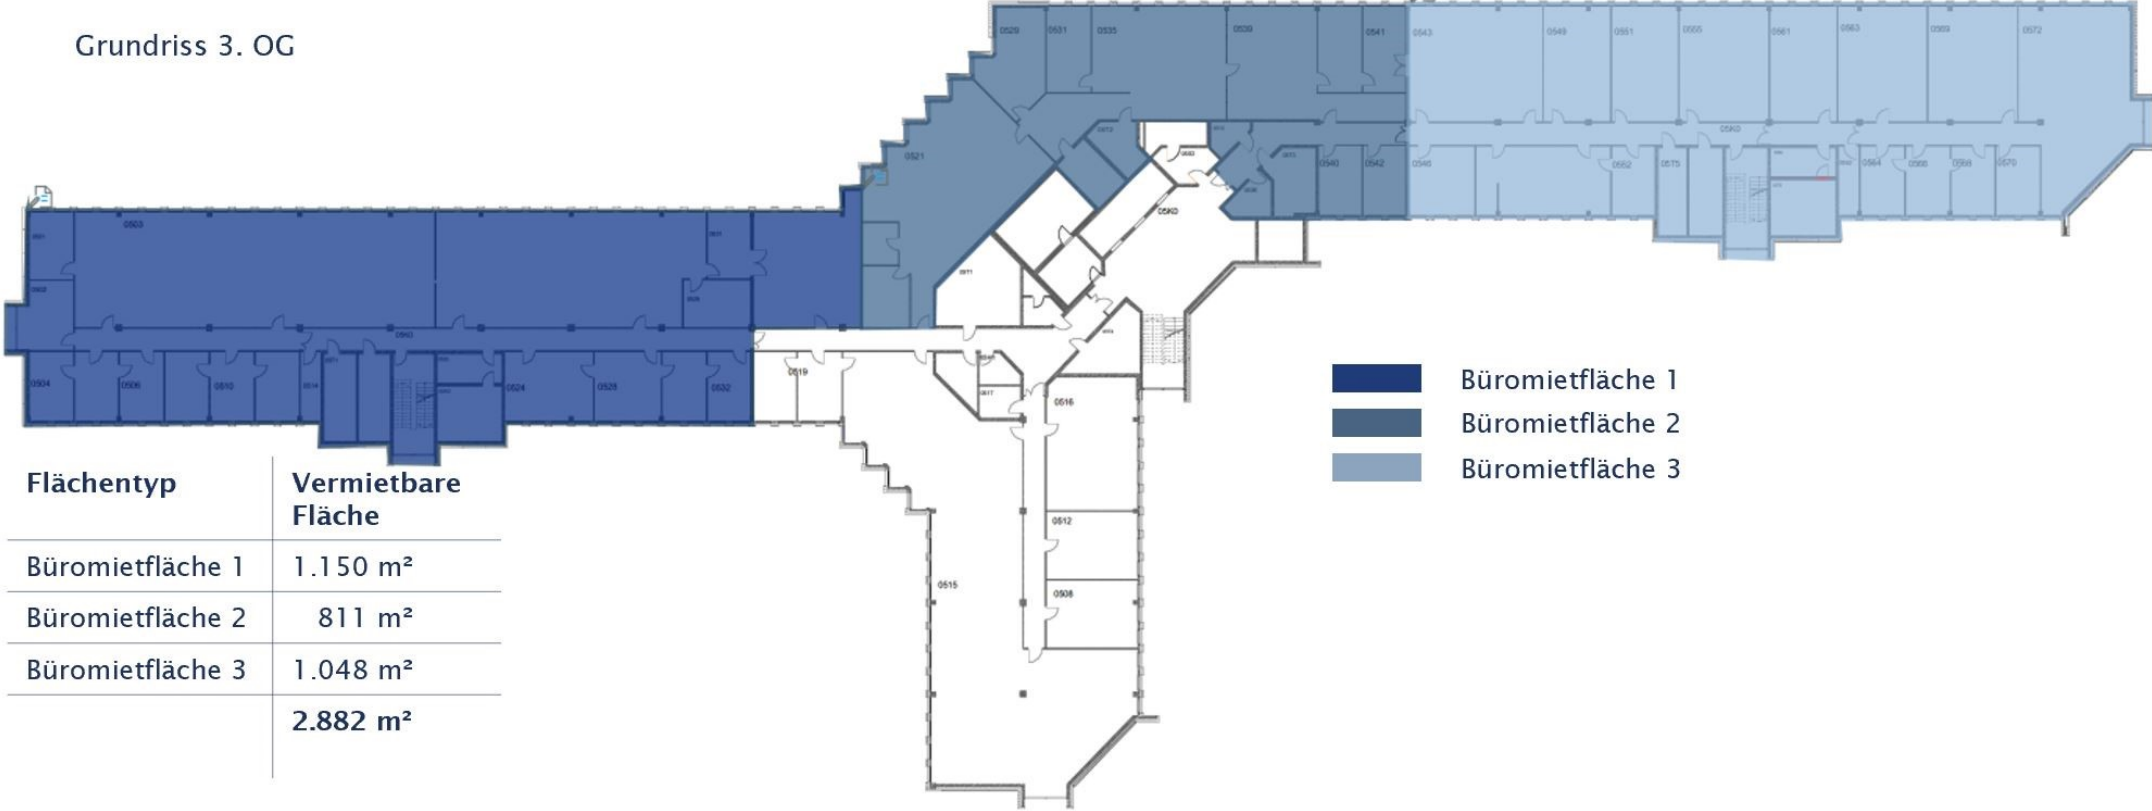

Flächentyp	Vermietbare Fläche
Büromietfläche 1	1.150 m <sup>2</sup>
Büromietfläche 2	811 m <sup>2</sup>
Büromietfläche 3	1.048 m <sup>2</sup>
	2.882 m <sup>2</sup>

- Büromietfläche 1
- Büromietfläche 2
- Büromietfläche 3