


KARLSPARK TECHNOLOGIEZENTRUM GEBÄUDE 7303/04 | 4. OG | BÜRO

Grundriss 4. OG

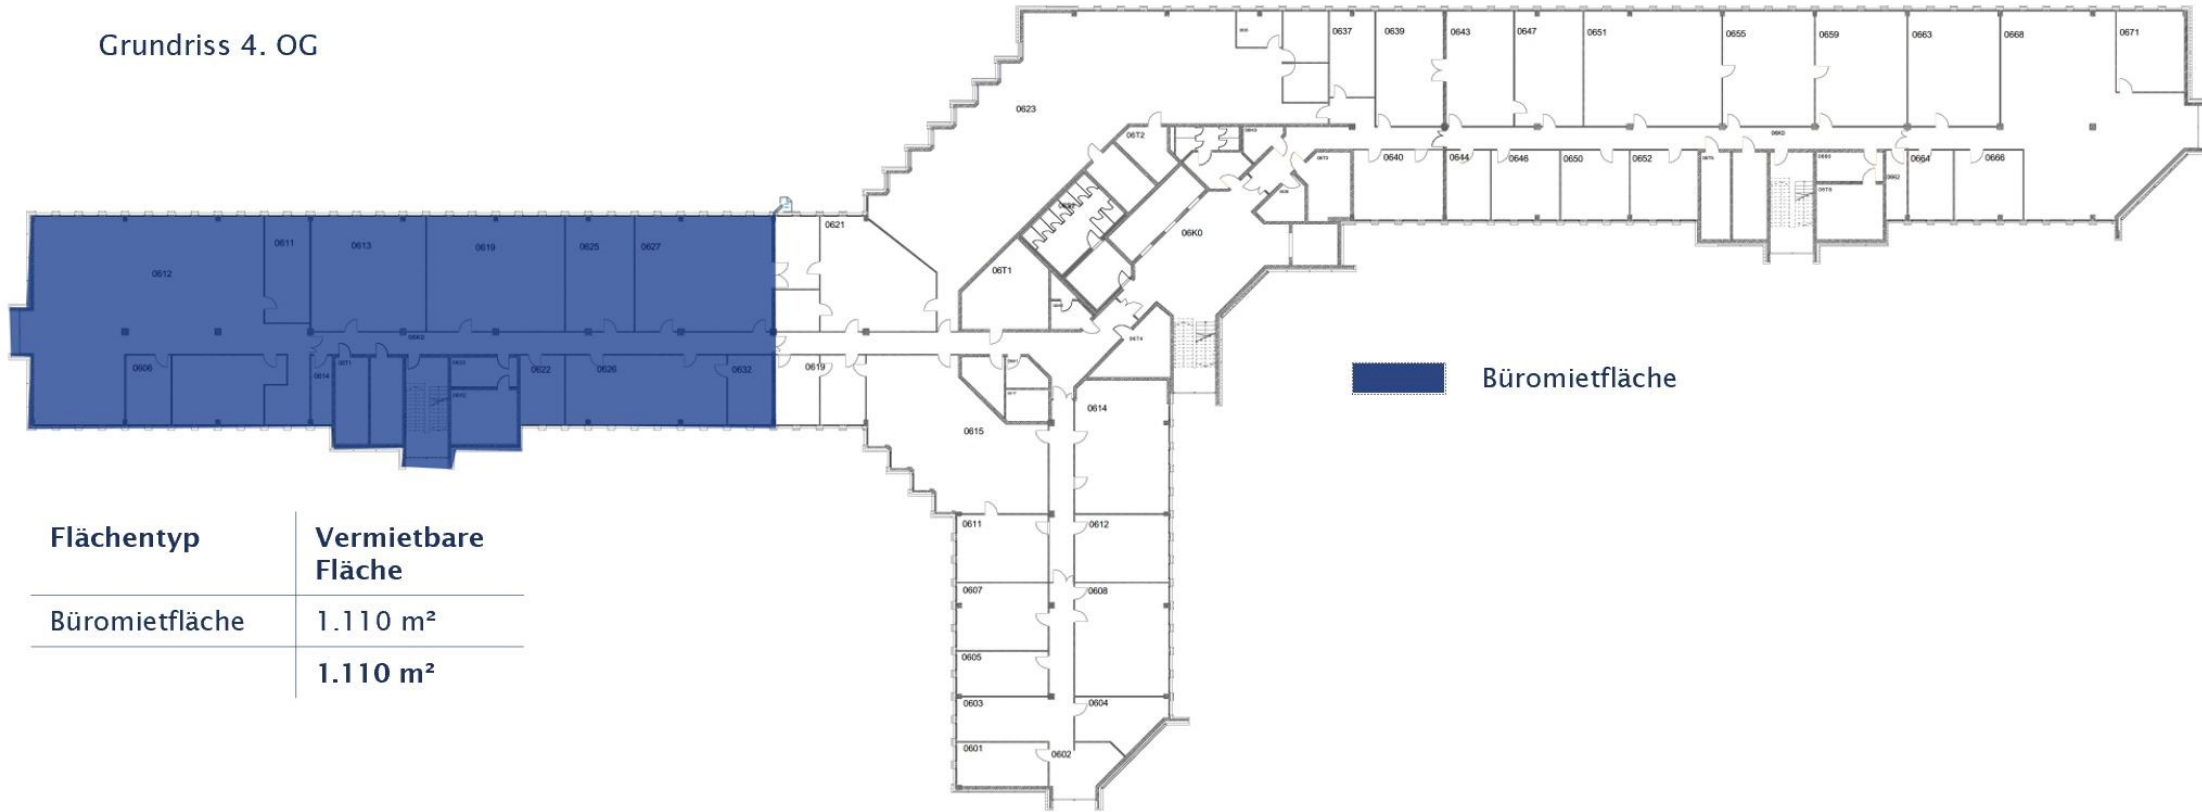

■ Büromietfläche

Flächentyp	Vermietbare Fläche
Büromietfläche	1.110 m ²
	1.110 m ²