


PFÄLZER RING 2, HOCKENHEIM | SOZIALRÄUME

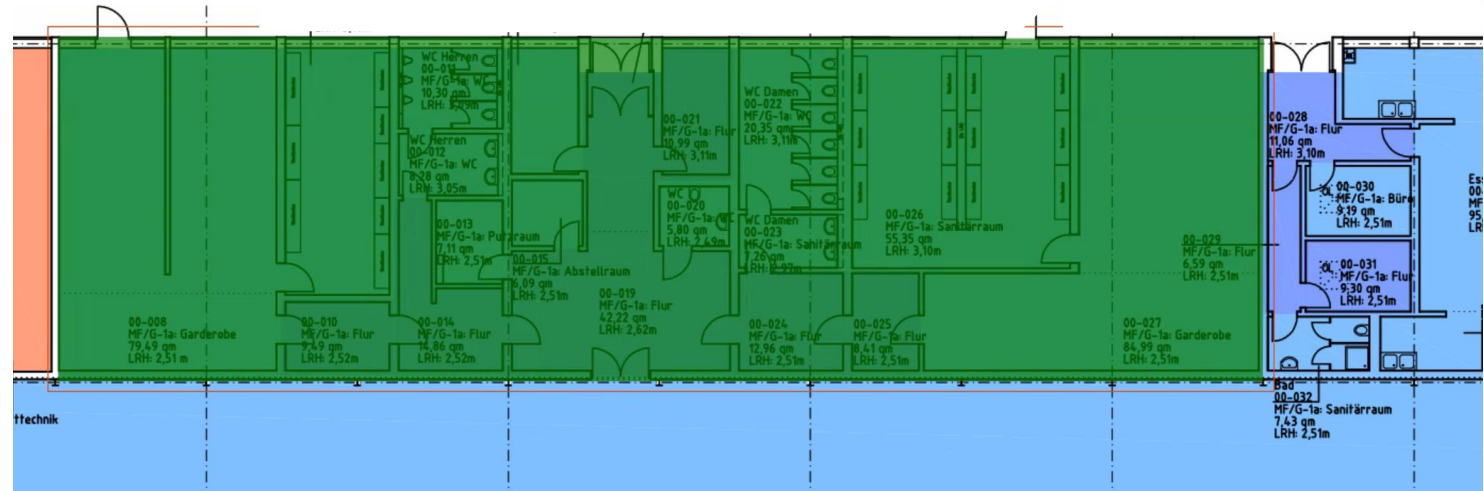

Raum	Vermietbare Fläche
Sozialräume (Umkleiden mit Spinden, WC's, Abstellräume)	Ca. 430 m ²
	Ca. 430 m ²



Verfügbare Fläche
/ ca. 430 m²

Flächennutzung
/ Sozialräume

Flächenverfügbarkeit
/ Ab sofort

/ Ausbaustandard: Mittel

/ Baujahr: 2000

/ Ausstattung: WC Damen (6 St.), Waschraum, Umkleide mit 180 Spinden

WC Herren (6 St.), Waschraum, Umkleide mit 120 Spinden

Linoleum- und Fliesenboden

/ Umbauten je nach Mieterwunsch möglich

Mietfläche