

PFÄLZER RING 2, HOCKENHEIM | KANTINENFLÄCHE

Verfügbare Fläche

/ ca. 522 m²


Flächennutzung

/ Kantine, Küche, Serviceflächen

Flächenverfügbarkeit

/ Ab 01.06.2026

Raum	Vermietbare Fläche
Kantine	Ca. 382 m ²
Küchenfläche	Ca. 103 m ²
Servicefläche	Ca. 37 m ²
	Ca. 522 m²

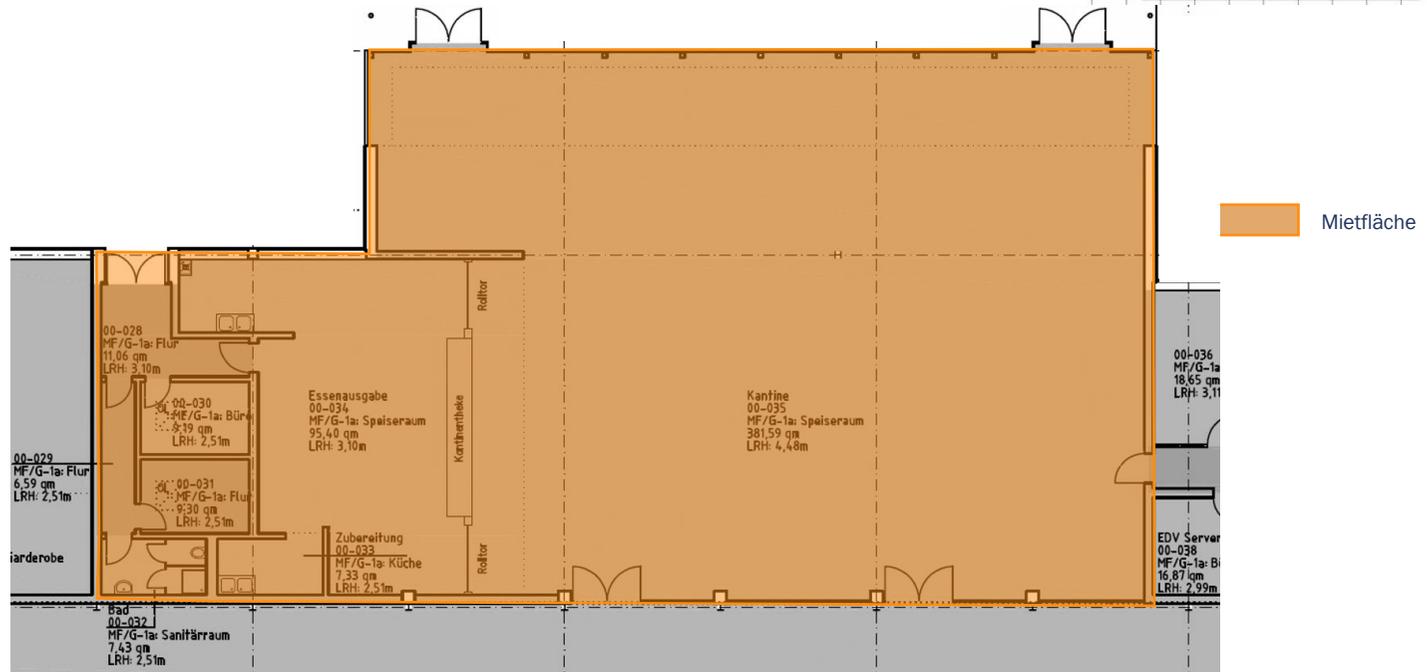

Ausstattung

/ Boden: Fliesen, Linoleum

/ Decken: Abhangdecken Gipskarton mit Akustikplatten
Putz mit Anstrich, Mauerwerk mit Anstrich, nach Norden offene Glasfront mit viel Tageslicht

/ Wände:

/ Nutzerspezifische Ausstattung (Küche): Gastronomie-Küche mit umfangreicher Ausstattung, Spülküche, deckenhoch geflieste Wände in der Küche, Rollgitter, Ausgabetheke