


KARLSPARK TECHNOLOGIEZENTRUM GEBÄUDE 7308 | 1.OG | BÜRO

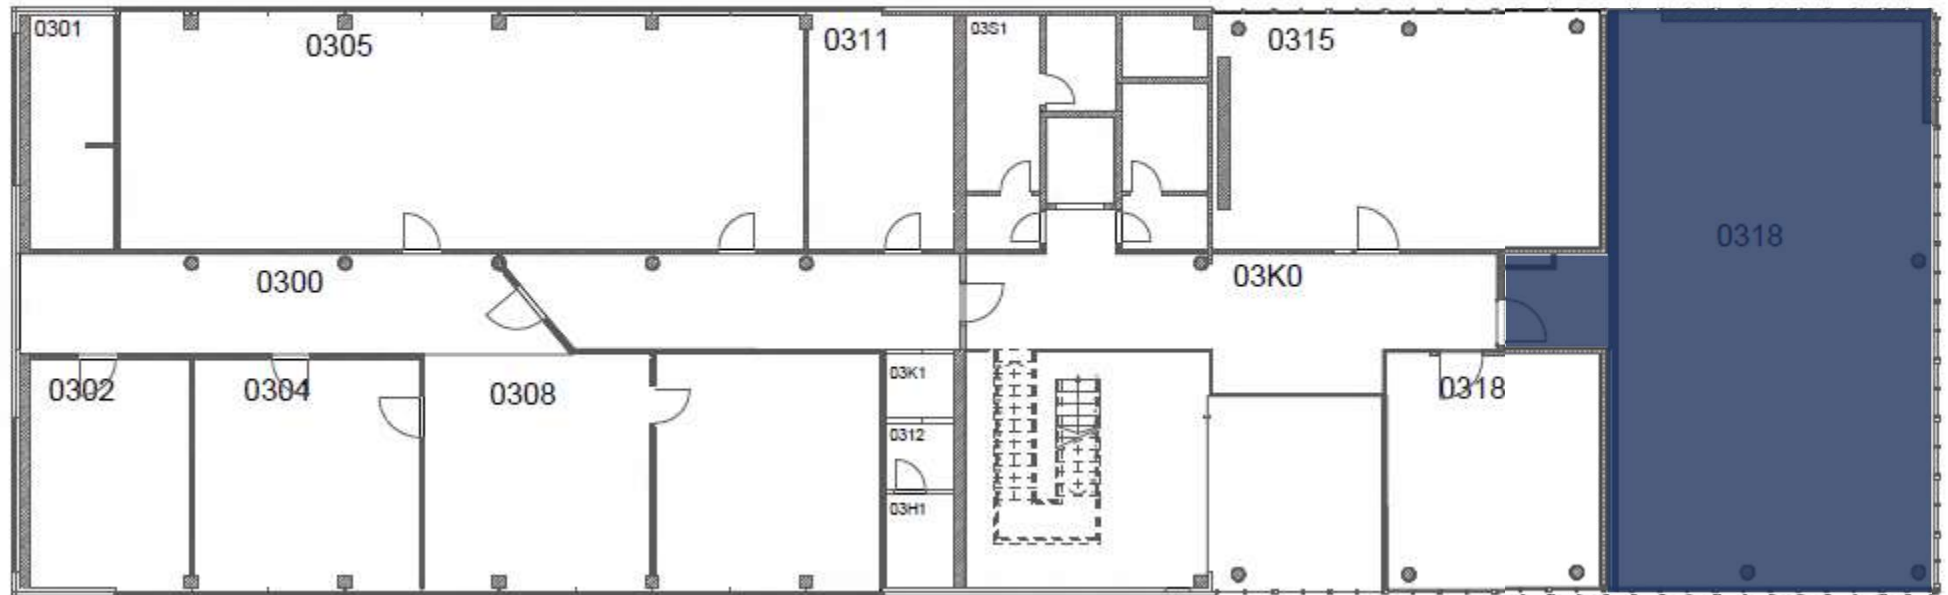

Flächentyp	Vermietbare Fläche
Büro	Rd. 116 m ²
	Rd. 116 m ²

Verfügbare Nettomietfläche

/ ca. 116 m²

/ Ausbaustandard: hochwertig

/ Baujahr: 2001

/ Raumhöhe: ca. 3,5 m - Rasterdecke

/ Sonstiges: Klimatisiert, Großzügiges Foyer



Büro

Flächennutzung

/ Büro

Flächenverfügbarkeit

/ ab sofort