


PFÄLZER RING 2, HOCKENHEIM | SOZIALFLÄCHE

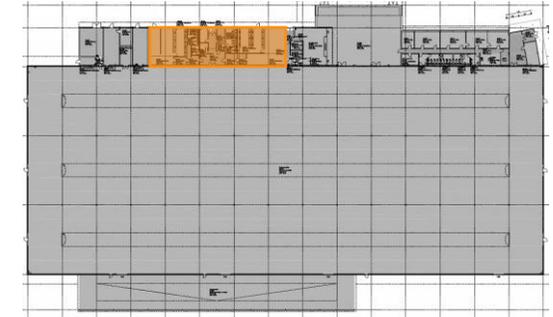

Verfügbare Fläche


/ ca. 430 m²

Flächennutzung

/ Sozialräume, Sanitärfläche

Flächenverfügbarkeit

/ Ab 01.06.2026

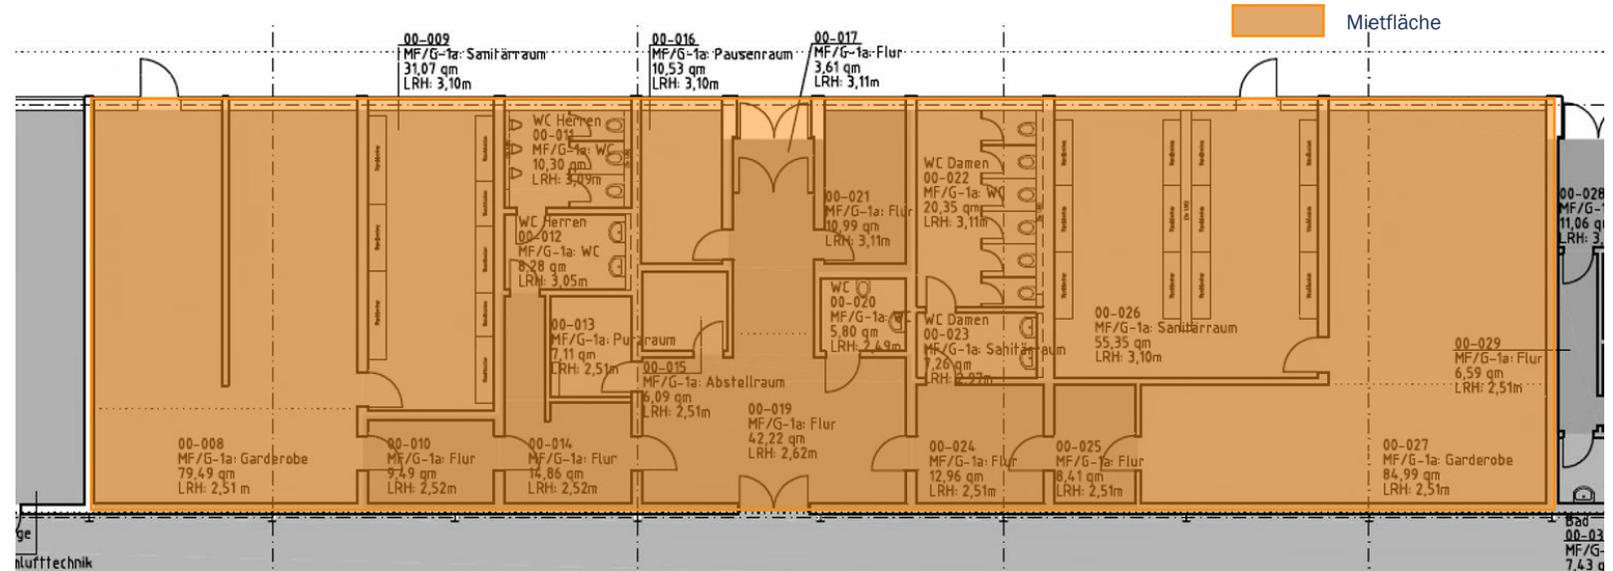

Raum	Vermietbare Fläche
Sozialräume (Umkleiden mit Spinden, WC, Waschräume, Abstellräume)	Ca. 430 m ²
	Ca. 430 m ²

Ausstattung

/ Boden: Linoleum in den Garderoben, Fliesen in den Sanitärflächen

/ Wände: Putz mit Anstrich, Mauerwerk mit Anstrich, Sanitärbereiche mit Fliesen

/ Raumaufteilung: Flexibel und nach Mieterwunsch anpassbar

/ Ausstattung: WC Damen (6 St.), Waschraum, Umkleide mit 180 Spinden

WC Herren (6 St.), Waschraum, Umkleide mit 120 Spinden, Behinderten-WC