EG

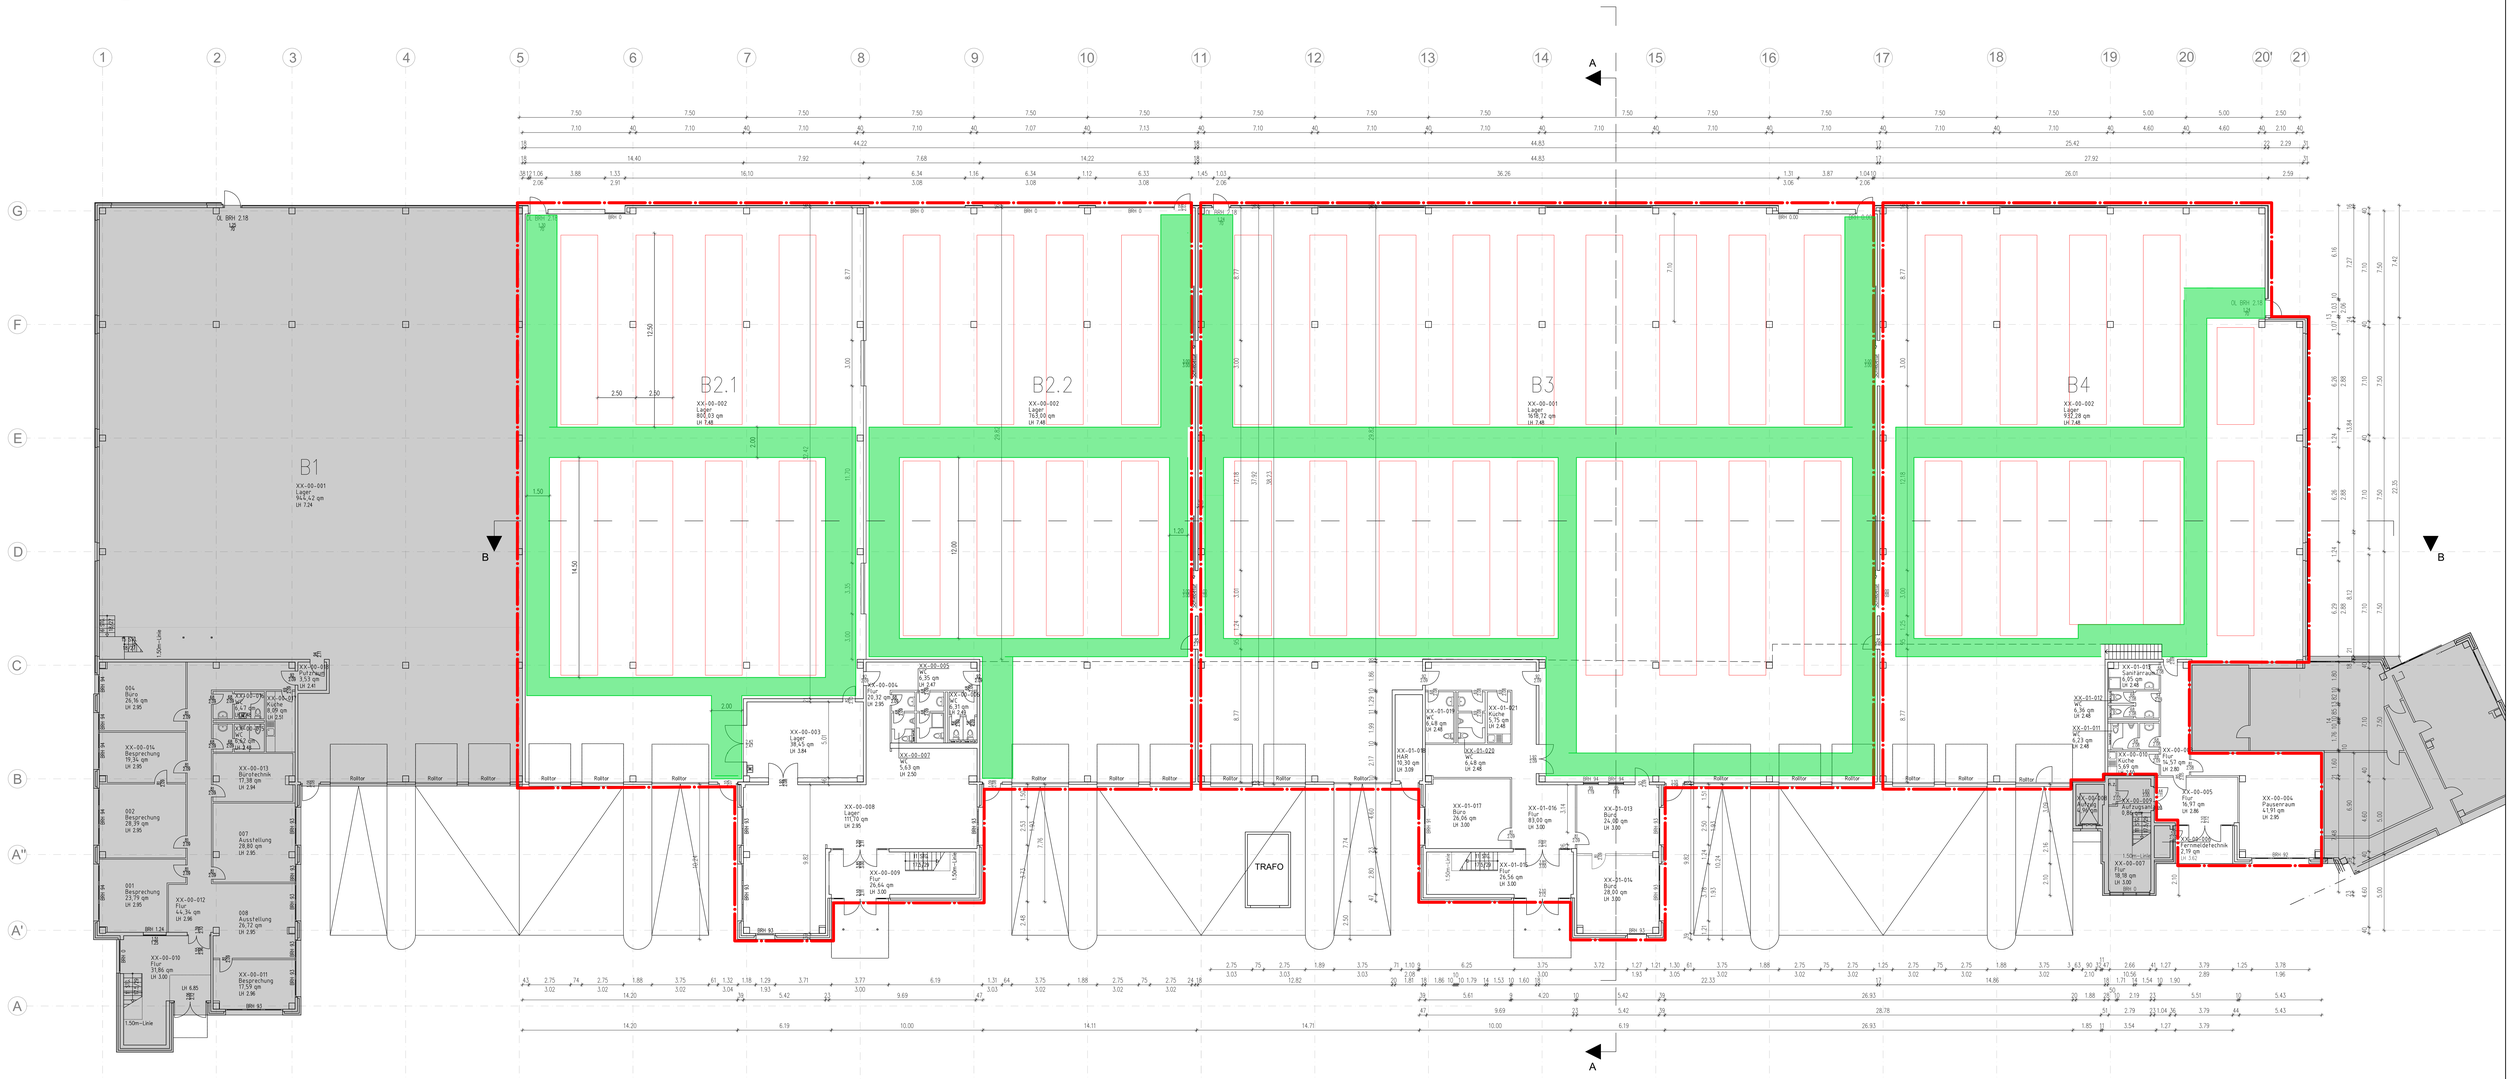

Legende:

- Bestand
- nicht betrachteter Bereich
- neue Nutzungseinheiten
- Binder

Index	Datum	Änderung

Erstellt/Verfasser | Geprüft

Diese Zeichnung ist Eigentum der demacon Bauprojektmanagement GmbH. Die Verwendung, Verwertung, Vervielfältigung und Mitteilung an Dritte bedarf der ausdrücklichen Genehmigung der demacon Bauprojektmanagement GmbH.
Alle Maße sind am Bau zu prüfen.

Plan: Grundriss	Geschosse: EG
Gebäude: Bauteil B2-B4	Plannummer: 02
Ort/ Straße: Nordstedt, In de Tarpen 44-48	Planformat: DIN ZvA0
Planstand: Genehmigungsplanung	Datum: 20.06.2024
Maßstab: 1:100 / Bearb.: AS	demacon Bauprojektmanagement GmbH
Projektnummer: 23-047 bB44-48	

1.OG

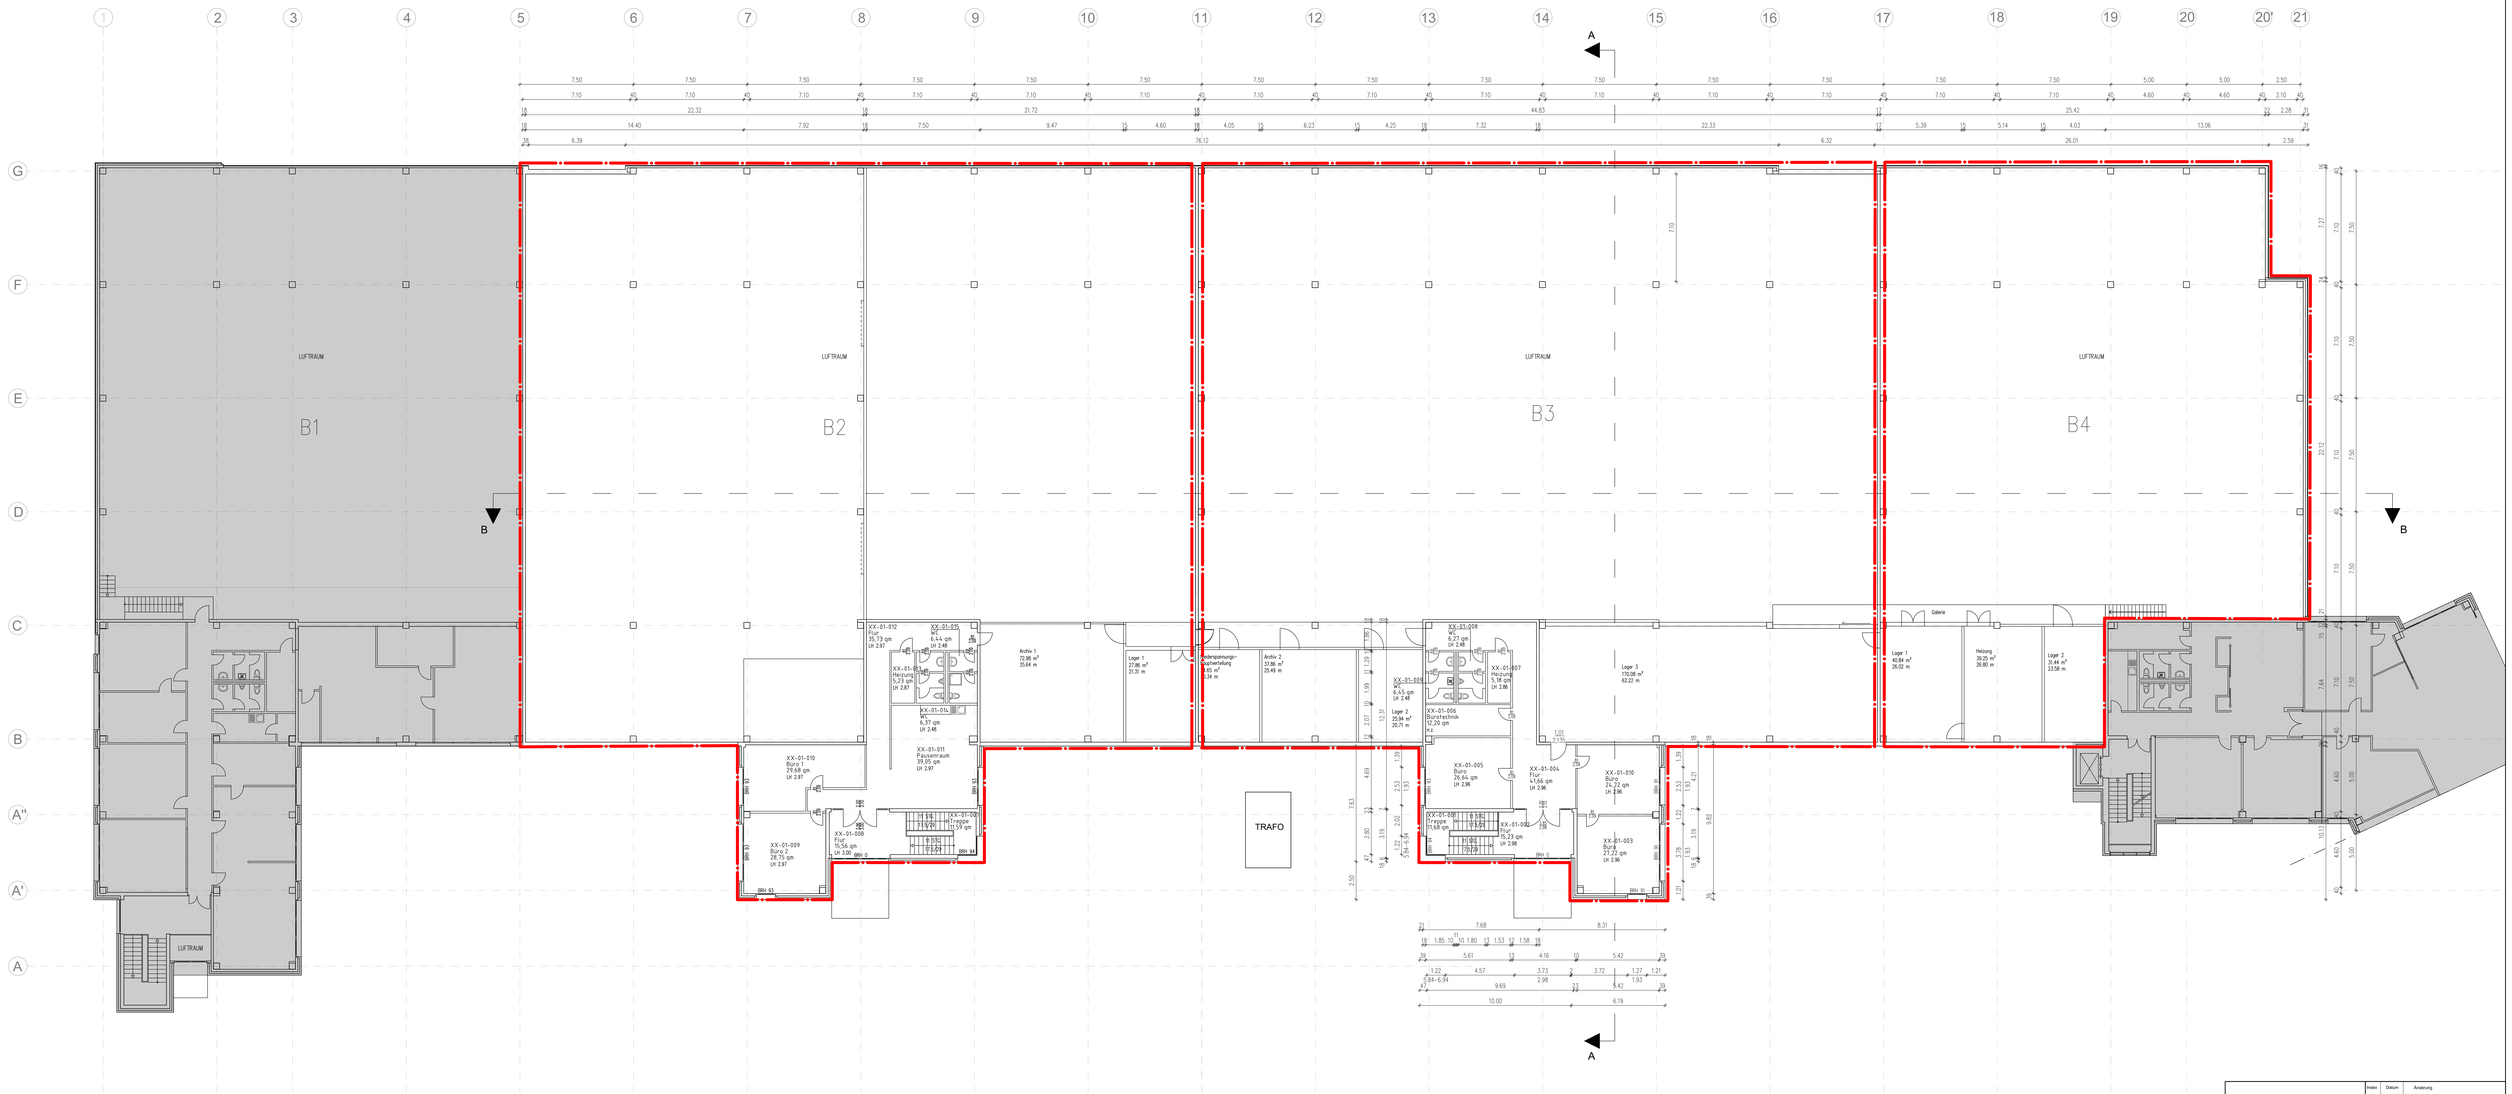

Legende:

- Bestand
- nicht betrachteter Bereich
- neue Nutzungseinheiten

Index	Datum	Änderung

Erstellt/Verfasser | Geprüft

Diese Zeichnung ist Eigentum der demacon Bauprojektmanagement GmbH. Die Verwerbung, Verwertung, Vervielfältigung, Weitergabe an Dritte sowie der Wiedrdoldung ist ohne Genehmigung der demacon Bauprojektmanagement GmbH.
Alle Maße sind am Bau zu prüfen.

Plan	Grundriss
Gebäude	Bauteil B2-B4
Ort Straße	Nordenstedt, In de Tarpen 44-48
Planbezeichnung	Grundrissplanung
Maßstab	1:100
gez.	AS
Projektnummer	23-047 bB44-48
Geschosse	1.OG
Plannummer	03
Planformat	DIN ZvA0
Datum	20.06.24

demacon
Gesellschaft für Bauprojektmanagement mbH