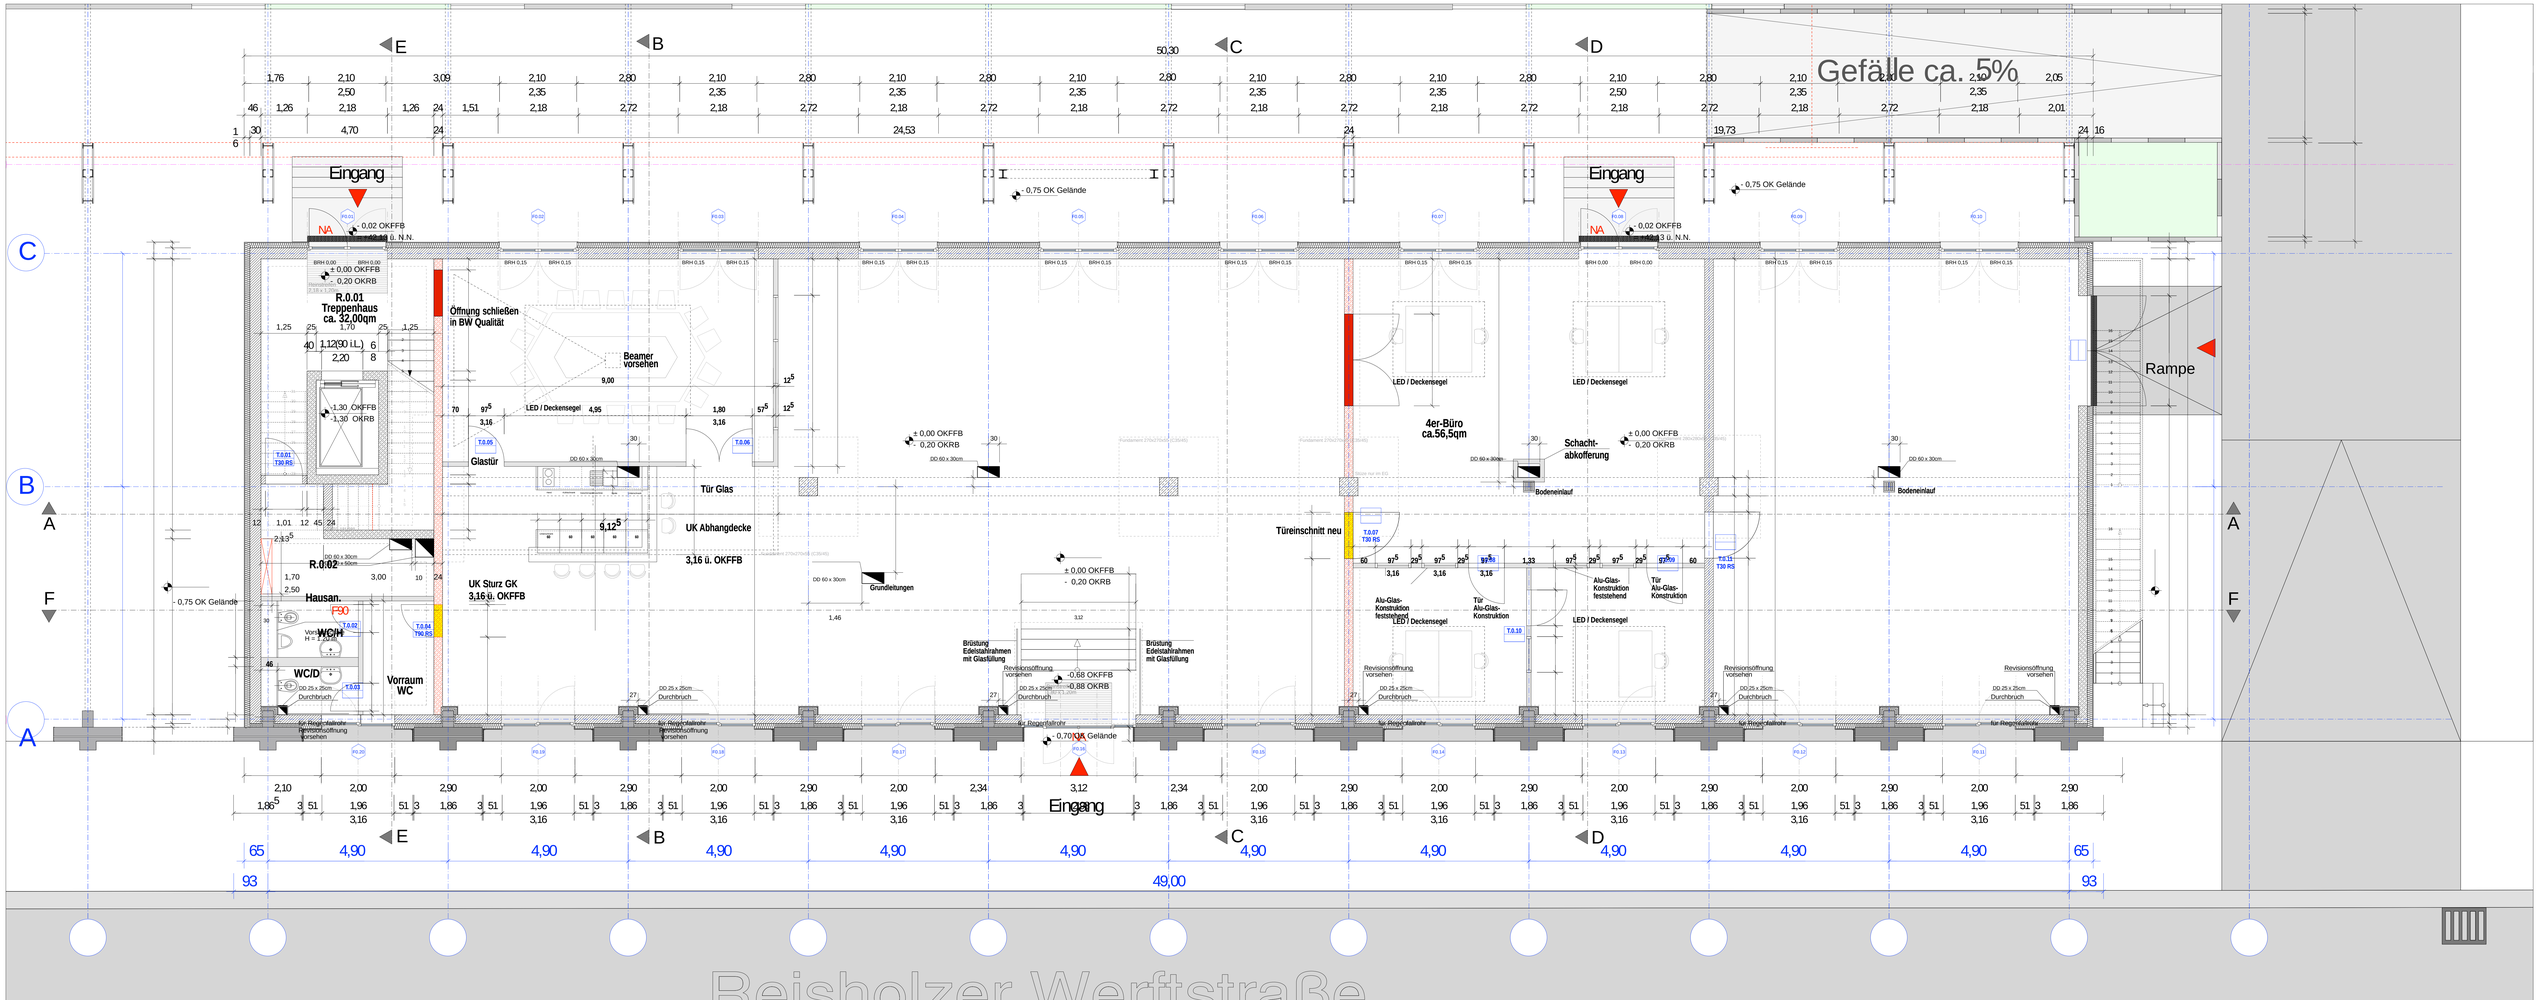
Gefälle ca. 5%
Eingang
Eingang
Eingang
Rampe
R.0.01
Treppenhaus
ca. 32,00qm
R.0.02
Hausan.
WC/H
WC/D
Vorraum
WC
Öffnung schließen
in BW Qualität
Beamer
vorsehen
Glastür
Tür Glas
UK Abhangdecke
3,16 ü. OKFFB
UK Sturz GK
3,16 ü. OKFFB
Grundleitungen
LED / Deckensegel
4er-Büro
ca.56,5qm
Schacht-
abkofferung
Bodeneinlauf
Türeinschnitt neu
Alu-Glas-
Konstruktion
feststehend
Tür
Alu-Glas-
Konstruktion
Brüstung
Edelstahlrahmen
mit Glasfüllung
Revisionsöffnung
vorsehen
Durchbruch
für Regenfallrohr
- 0,75 OK Gelände
- 0,70 OK Gelände
± 0,00 OKFFB
- 0,20 OKRB
- 0,02 OKFFB
- 0,22 OKRB
- 0,68 OKFFB
- 0,88 OKRB
- 1,30 OKFFB
- 1,30 OKRB
NA
A
B
C
D
E
F
49,00
50,30
24,53
19,73
4,70
93
65