


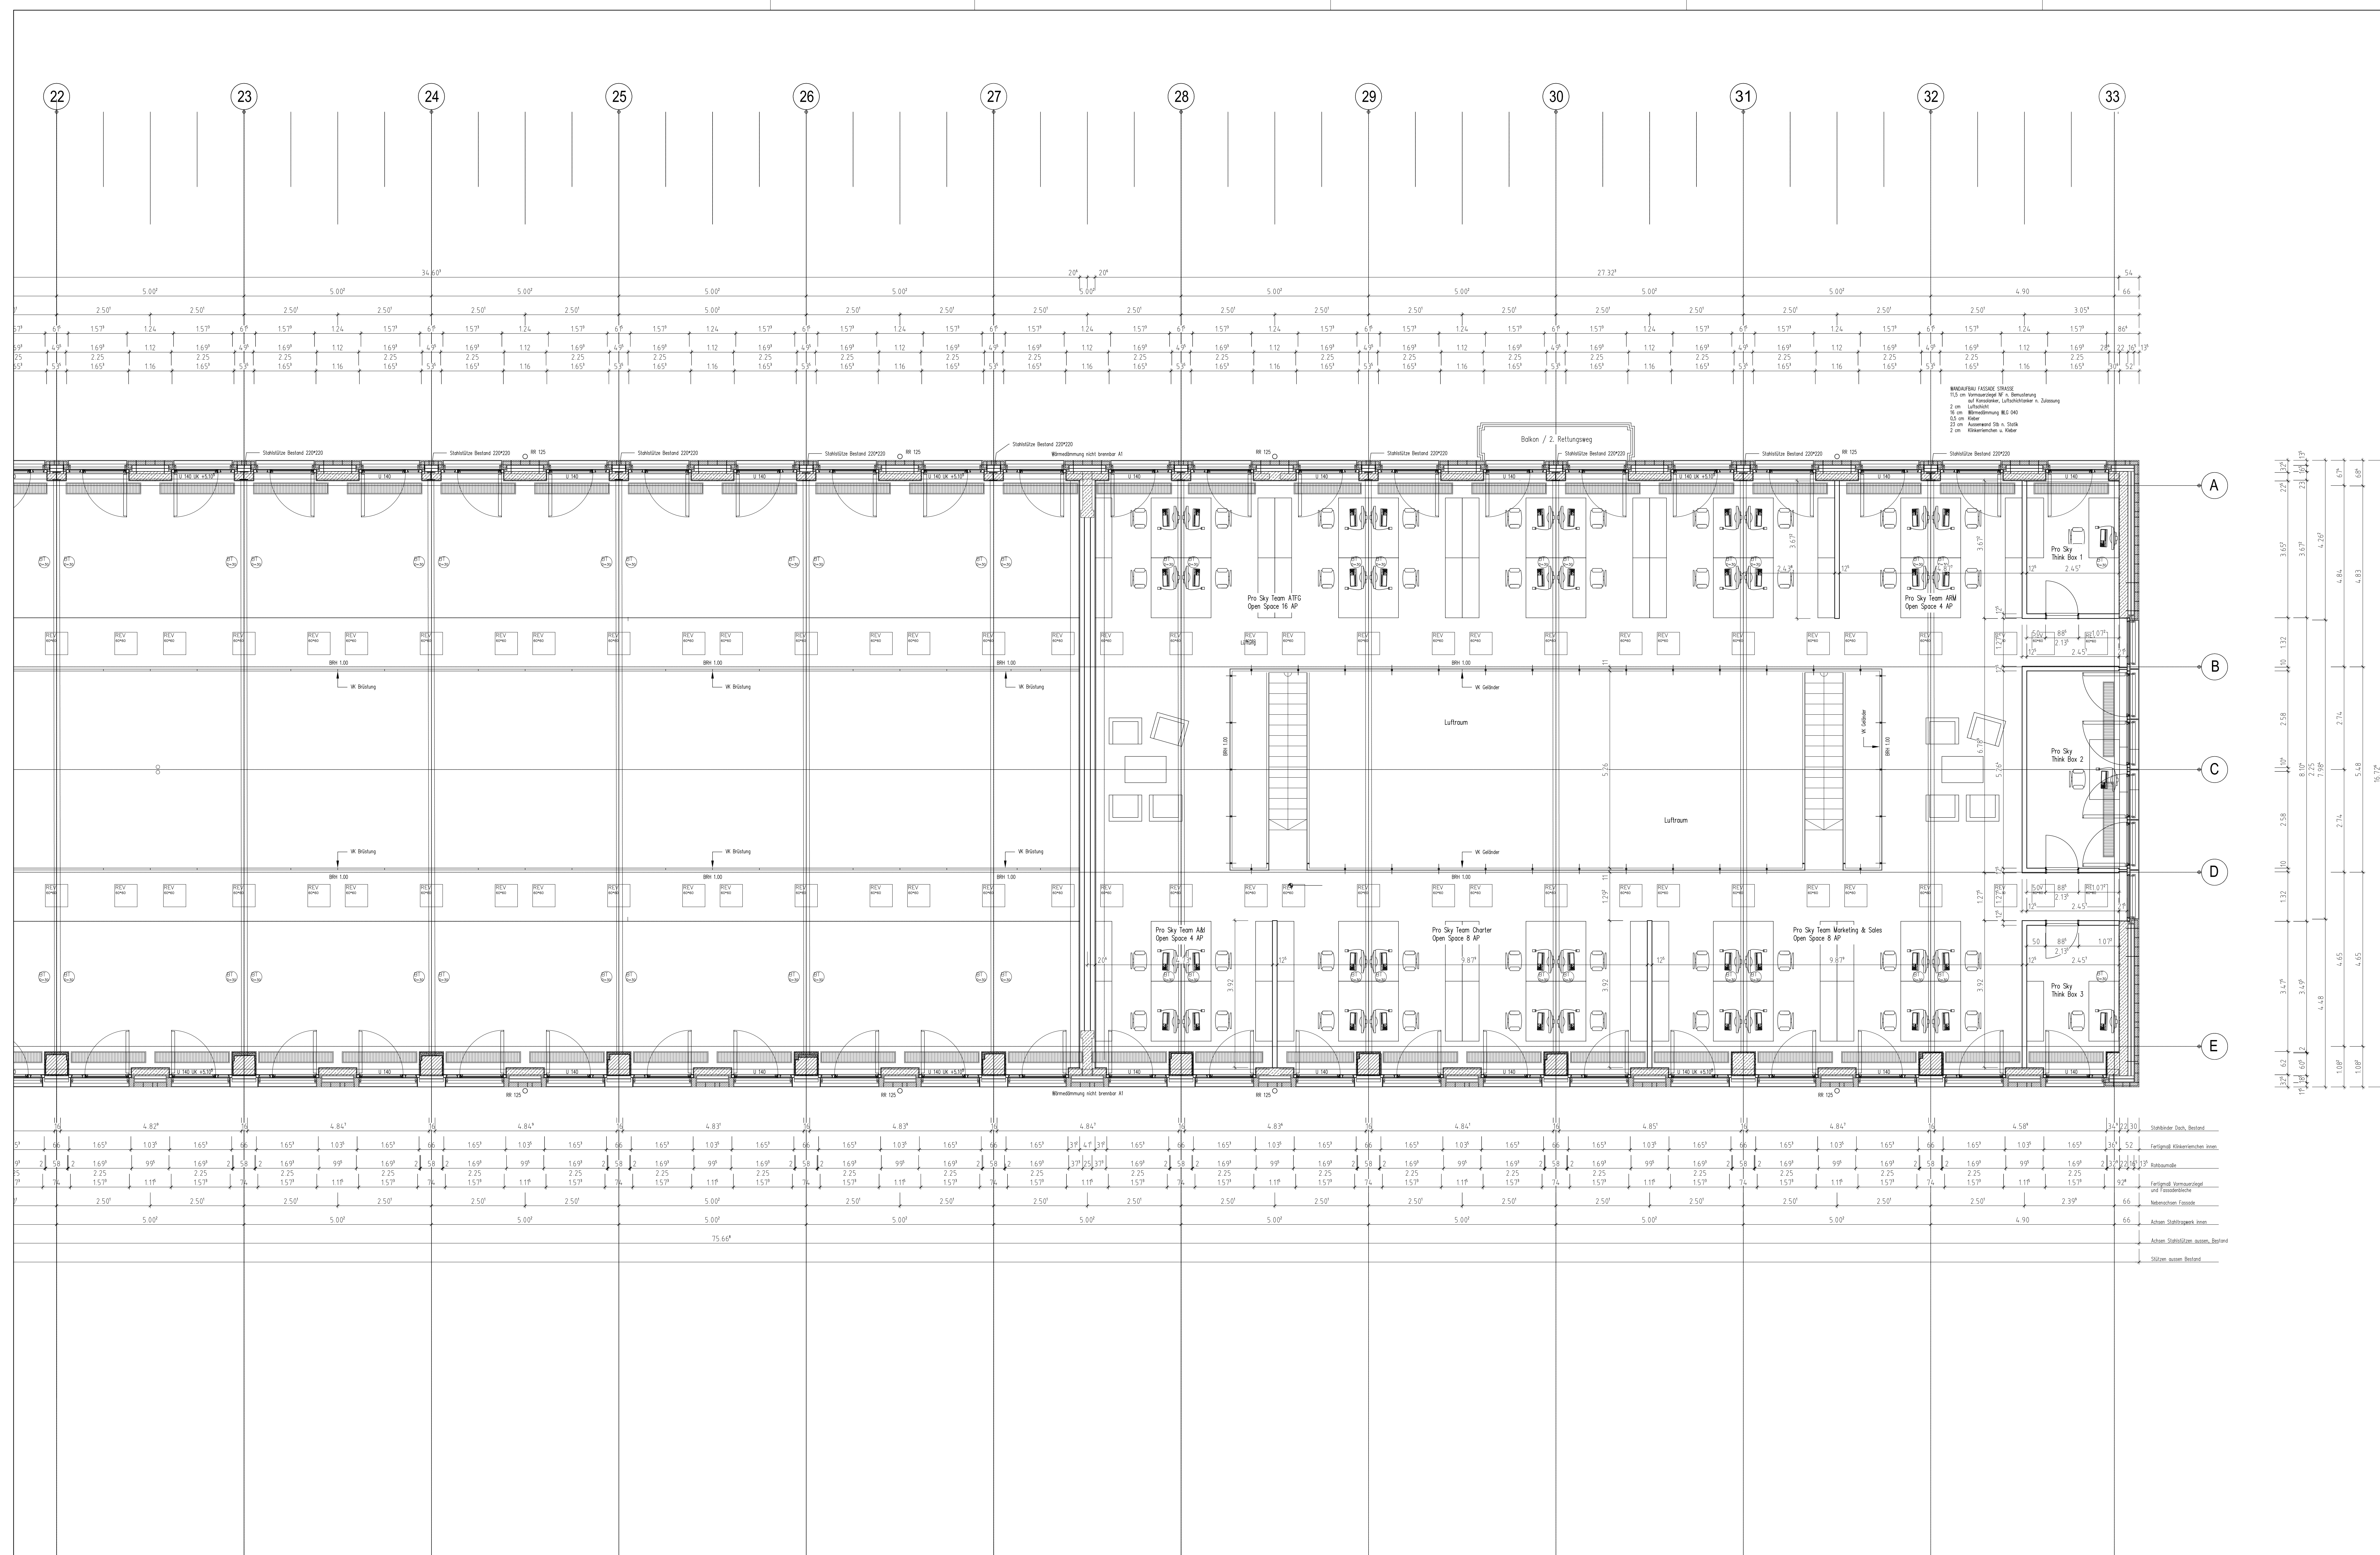

Sämtliche Maße sind vom Auftragnehmer auf Übereinstimmung mit der Örtlichkeit zu überprüfen. Abweichungen sind dem Planer umgehend mitzuteilen !

[illegible]

Zeichnungen der Fachplaner sind nur in Verbindung mit den Architekturzeichnungen gültig. Unstimmigkeiten zwischen Fachplaner- und Architekturzeichnungen sind vor Ausführung mit der Projektleitung zu klären.


Lichte Rohbau-Türhöhen beziehen sich auf OKKF	Lichte Rohbau-Raumhöhen beziehen sich auf OKKF
Lichte Rohbau-Fensterhöhen beziehen sich auf FBH	Brüstungshöhen beziehen sich auf OKKF

LPH 5 AUSFÜHRUNGSPLANUNG	16.12.2015
--------------------------	------------

1	2	3	4	5	6	7	8	9	10	11	12	13	14	15	16	17	18	19
Pflanzungsjahr			Trainer	Phase	Trainer	Ecke		Trainer	Planart		Trainer	Pfl.-Nr.			Trainer	Index	Trainer	Status
A	R	C	-	5	-	0	G	-	G	R	-	0	0	9	-	L	-	-

07.07.16	L	Küche SZK, VSD in LTW, Ausstattung Meterband, Stieglager entfällt	EH
30.06.16	K	Meisterbau PRO SZK, Überarbeitung Außenanlagen, Brandwind verschoben	EH
08.06.16	J	Marketten entfallen, Spaltung OB Gucka/Gucka, Stieglager verschoben	EH
30.05.16	I	Moskitoz, EN, NA Hof, Bodendosen Besprechungsräume Achse 20	EH/EN/EN
09.05.16	H	Abrundet Stütze u. Fassadenblech Achse 1 (Hof), Änderung DATAGROUP	EH/EN/EN
21.04.16	G	Bodenbeläge und Metierbereich verschoben	EH
12.04.16	F	Außenwände UZ	EH
11.04.16	E	Metierplanung DATAGROUP	EH
08.04.16	D	Bauwände UZ	EH
04.04.16	C	EMZ, Wokkette, UZ, Fassadenblech Hof	EH
01.03.16	B	Aenderung Verbindungsmauerk	EH
01.03.16	A	Anschluss Porzellan, Gekelwände, Brandwände	EH

DATUM	INDEX	BEZEICHNUNG	NAMEN
ZUSAMMENGEFASST			

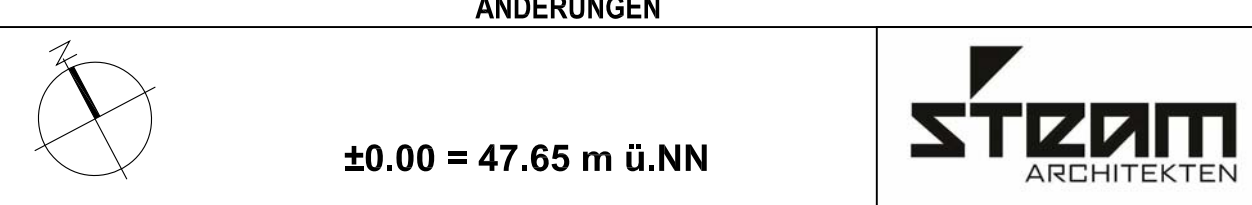

BA 1	BA 2	BA 3	BA 4
------	------	------	------

Bauschaben

Umbau und Sanierung der Wickelei - Gebäude 41 T - Carlswerk Köln

Baueff
BEBAU Schanzenstrasse LLC
580 Delaware Avenue, 17th Floor
Wilmington, Delaware 19801
United States of America

Generalplaner

STEAM ARCHITECTEN VOGEL BUCHWALD MELLINGHAUS PARTNERSCHAFTSGESELLSCHAFT
Feldstraße 34 • 26
40479 Düsseldorf
Tel.: 0211 / 64 999 888
E-Mail: info@steamarchitekten.com

Fachplaner

Planinhalt

LEISTUNGSPHASE 5 AUSFÜHRUNGSPLANUNG

00000000 000000000000 10000 00 0

Datum	Name	Unterschrift - Index	Masstab 1:50
-------	------	----------------------	--------------

Year	-	-	-	1000000	1.00
197					

Projekt-Nr.	286
-------------	-----

1	2	3	4	5	6	7	8	9	10	11	12	13	14	15	16	17	18	19
Finanzierungslehre	Trenner	Phase	Trenner	Ebene	Trenner				Planart	Trenner		Plan-Nr.			Trenner	Index	Trenner	Status

A	P	C	-	5	-	0	C	-	C	P	-	0	0	9	-	1	-	-
---	---	---	---	---	---	---	---	---	---	---	---	---	---	---	---	---	---	---

A	R	C	-	S	-	O	G	-	G	R	-	O	O	S	L	-
---	---	---	---	---	---	---	---	---	---	---	---	---	---	---	---	---

Brandabschnitt 3

Brandabschnitt 4

Rampenabfahrt zum Untergeschoss

Fläche Pflasterung:
435,83 m²

Architectural floor plan of the 1st floor of a building, showing various rooms, corridors, and structural elements. The plan is divided into two main sections: **Brandabschnitt 3** (Fire Section 3) on the left and **Brandabschnitt 4** (Fire Section 4) on the right.

The left section includes a ramp leading to the underground level (**Rampenabfahrt zum Untergeschoss**). The right section contains several rooms, including a kitchen (**Küche**), office manager's office (**Office Manager**), business management office (**Geschäftsführung**), server room (**Server**), and various meeting rooms (**Besprechungsraum 1**, **Besprechungsraum 2**). The plan also shows a large open area with a grid of columns and a central staircase.

Dimensions and room numbers are indicated throughout the drawing. The plan includes a detailed section **Schnitt A-A** and a section **Schnitt C-C**. The area is labeled **Fläche Pflasterung: 435,83 m²**.

455,85 m

Umbau und Sanierung der Wickelei - Gebäude 41 T - Carlswerk Köln

Bauherr:	BEBAU Schanzenstrasse LLC	verfasst durch:	BEGG AG Köln
----------	---------------------------	-----------------	--------------

CONTACT DETAILS OF AUTHOR	TEL: 8621 5426 8789 E-Mail: hencui56@sohu.net
Correspondence	

STEAM ARCHITECTEN VOGEL BUCHWALD MELLINGHAUS PARTNERSCHAFTSGESELLSCHAFT
Friedstraße 34 • 30

Farbblätter	

1	2	
---	---	---	---	---	---	---	---	---	----	----	-----	-----	

LEISTUNGSPHASE 5 AUSFÜHRUNGSPLANUNG

GRUNDRISS ERDGESCHOSS ACHSE 22-33

	Datum	Name	Unterschrift - Index	
--	-------	------	----------------------	--

gpr.	-	-	-	Projekt-Nr.	286
gpr.	-	-	-		

A	R	C	-	5	-	F	G	-	G	R	-	0	1	0	-	1	-	-
---	---	---	---	---	---	---	---	---	---	---	---	---	---	---	---	---	---	---
