


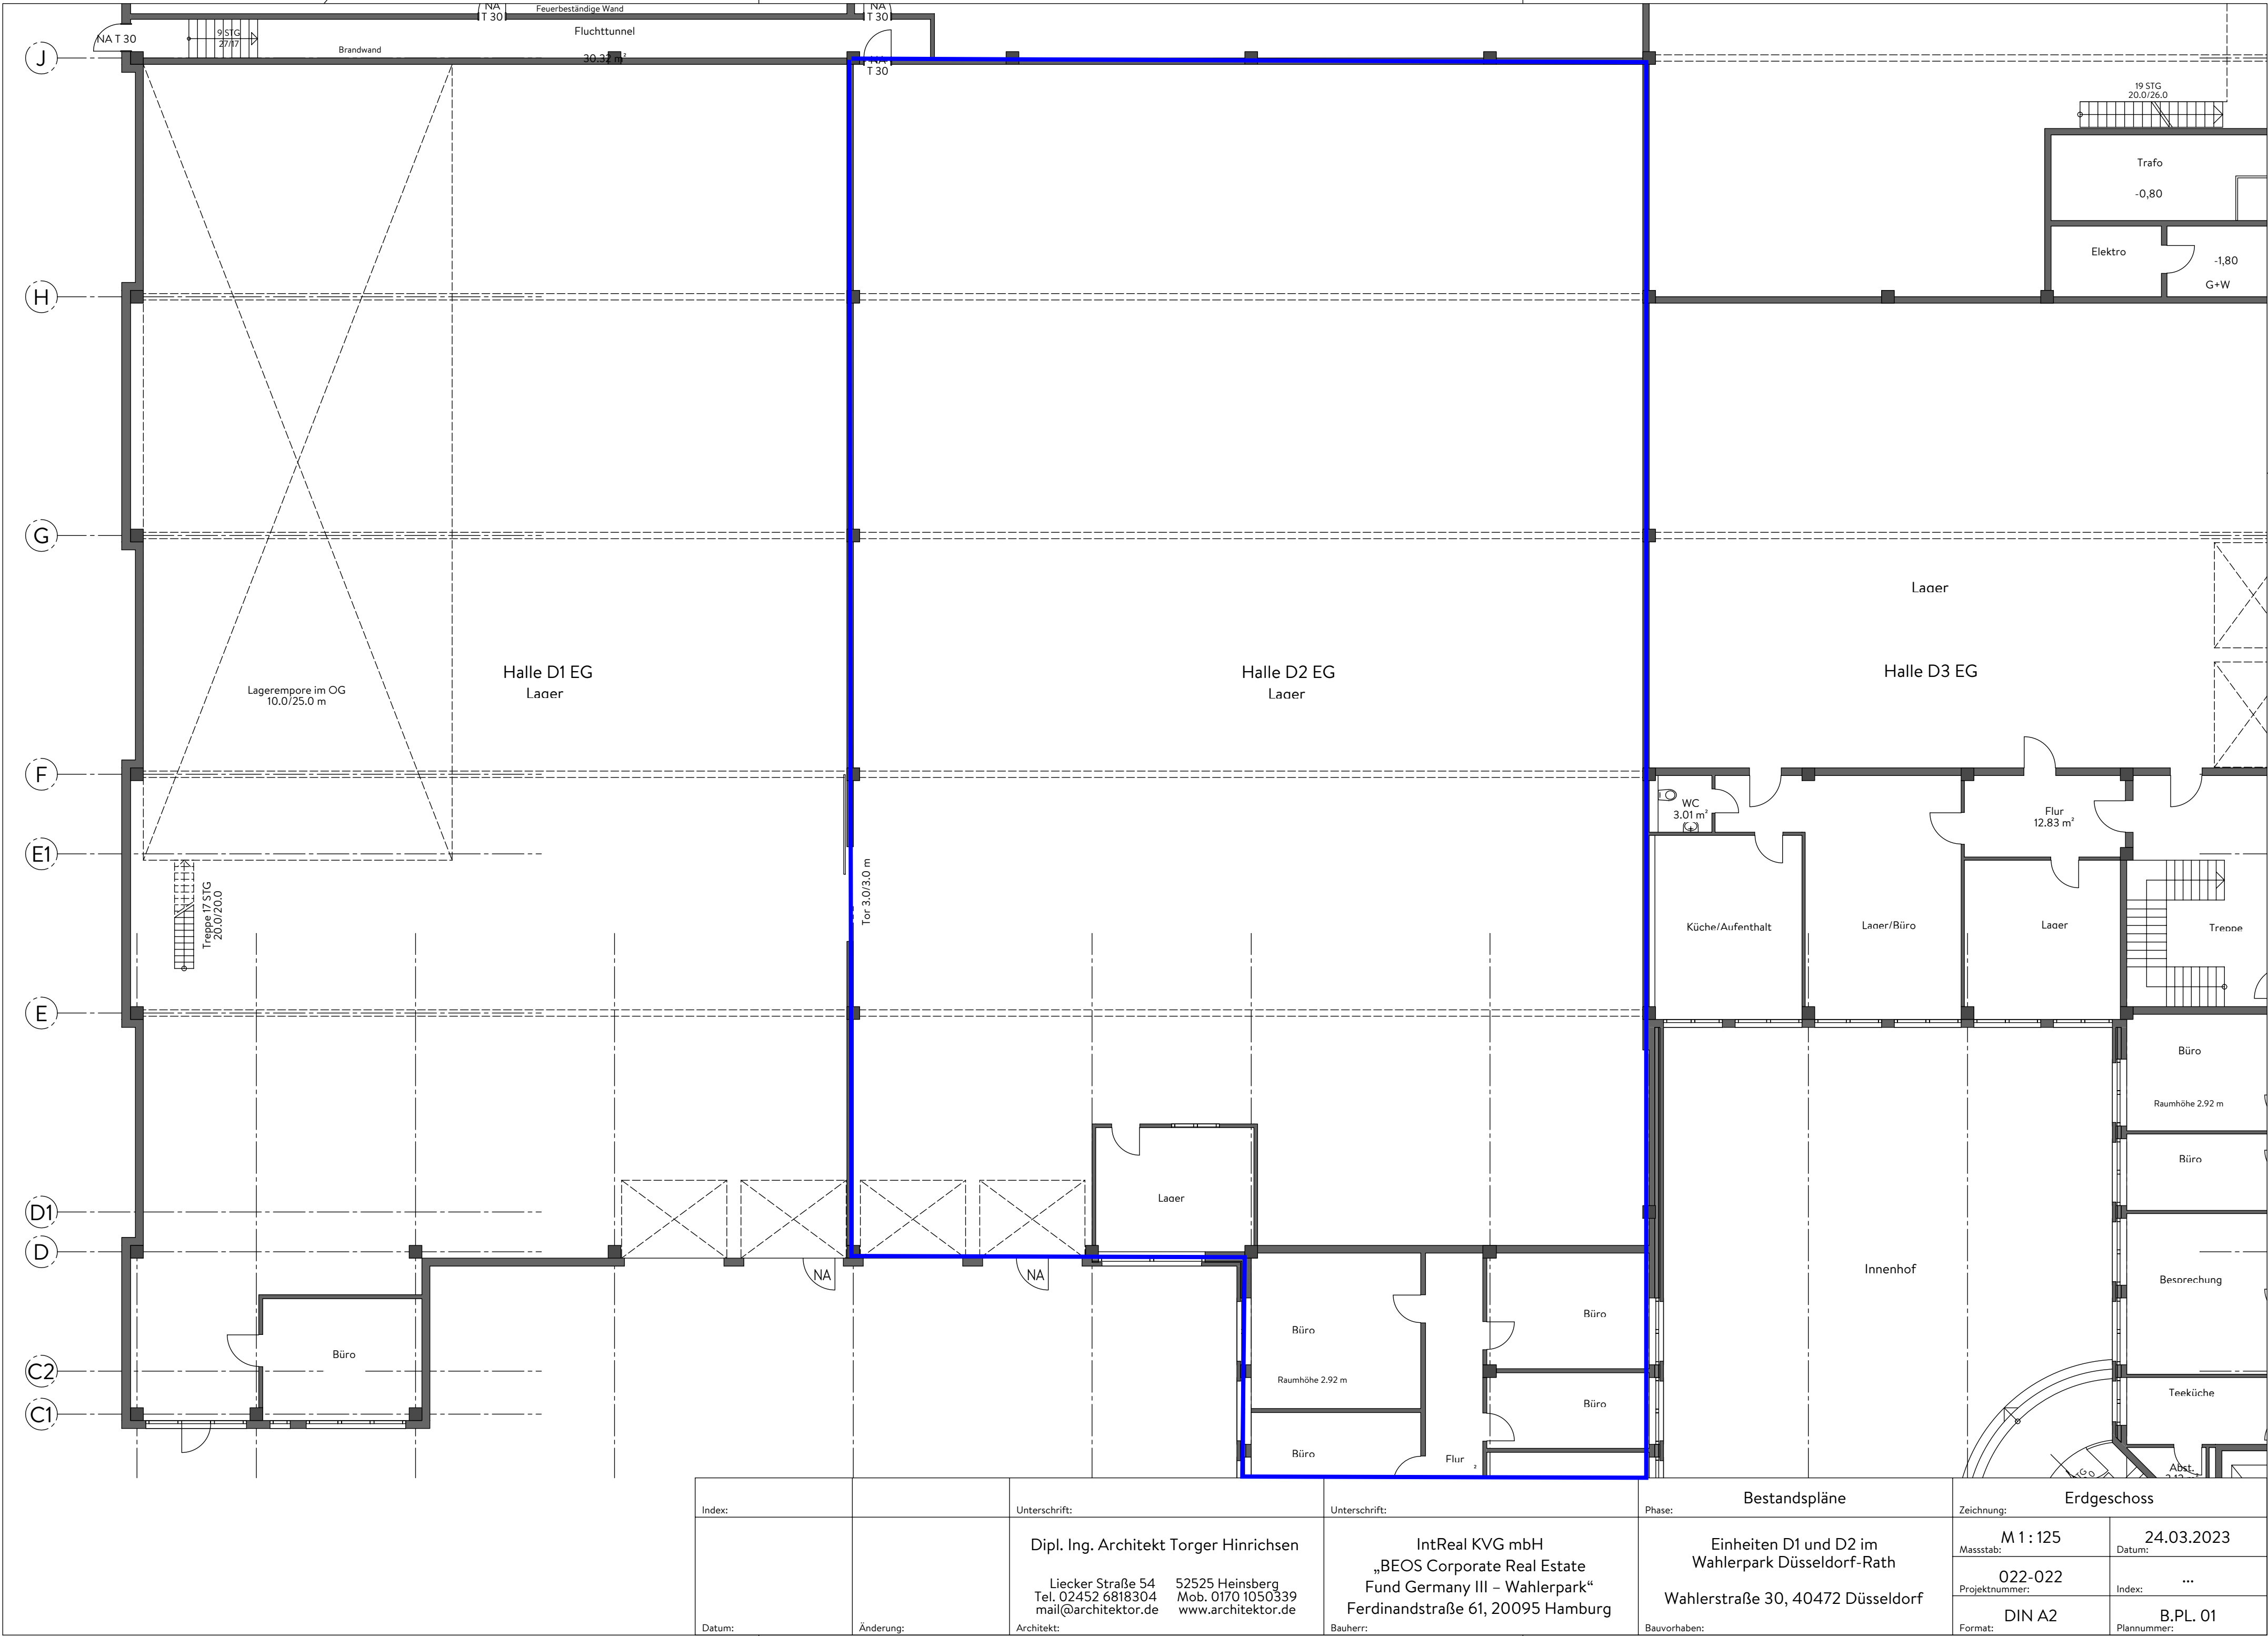

Index:		Unterschrift:		Phase:		Bestandspläne		Zeichnung:		Erdgeschoss	
		Dipl. Ing. Architekt Torger Hinrichsen		IntReal KVG mbH „BEOS Corporate Real Estate Fund Germany III – Wahlerpark“ Ferdinandstraße 61, 20095 Hamburg		Einheiten D1 und D2 im Wahlerpark Düsseldorf-Rath Wahlerstraße 30, 40472 Düsseldorf		M 1 : 125		24.03.2023	
		Liecker Straße 54 Tel. 02452 6818304 mail@architektor.de		52525 Heinsberg Mob. 0170 1050339 www.architektor.de				022-022		...	
		Datum:		Änderung:		Bauherr:		DIN A2		B.PL. 01	
		Architekt:		H/B = 420 / 594 (0.25m²)		Bauvorhaben:		Format:		Plannummer:	