


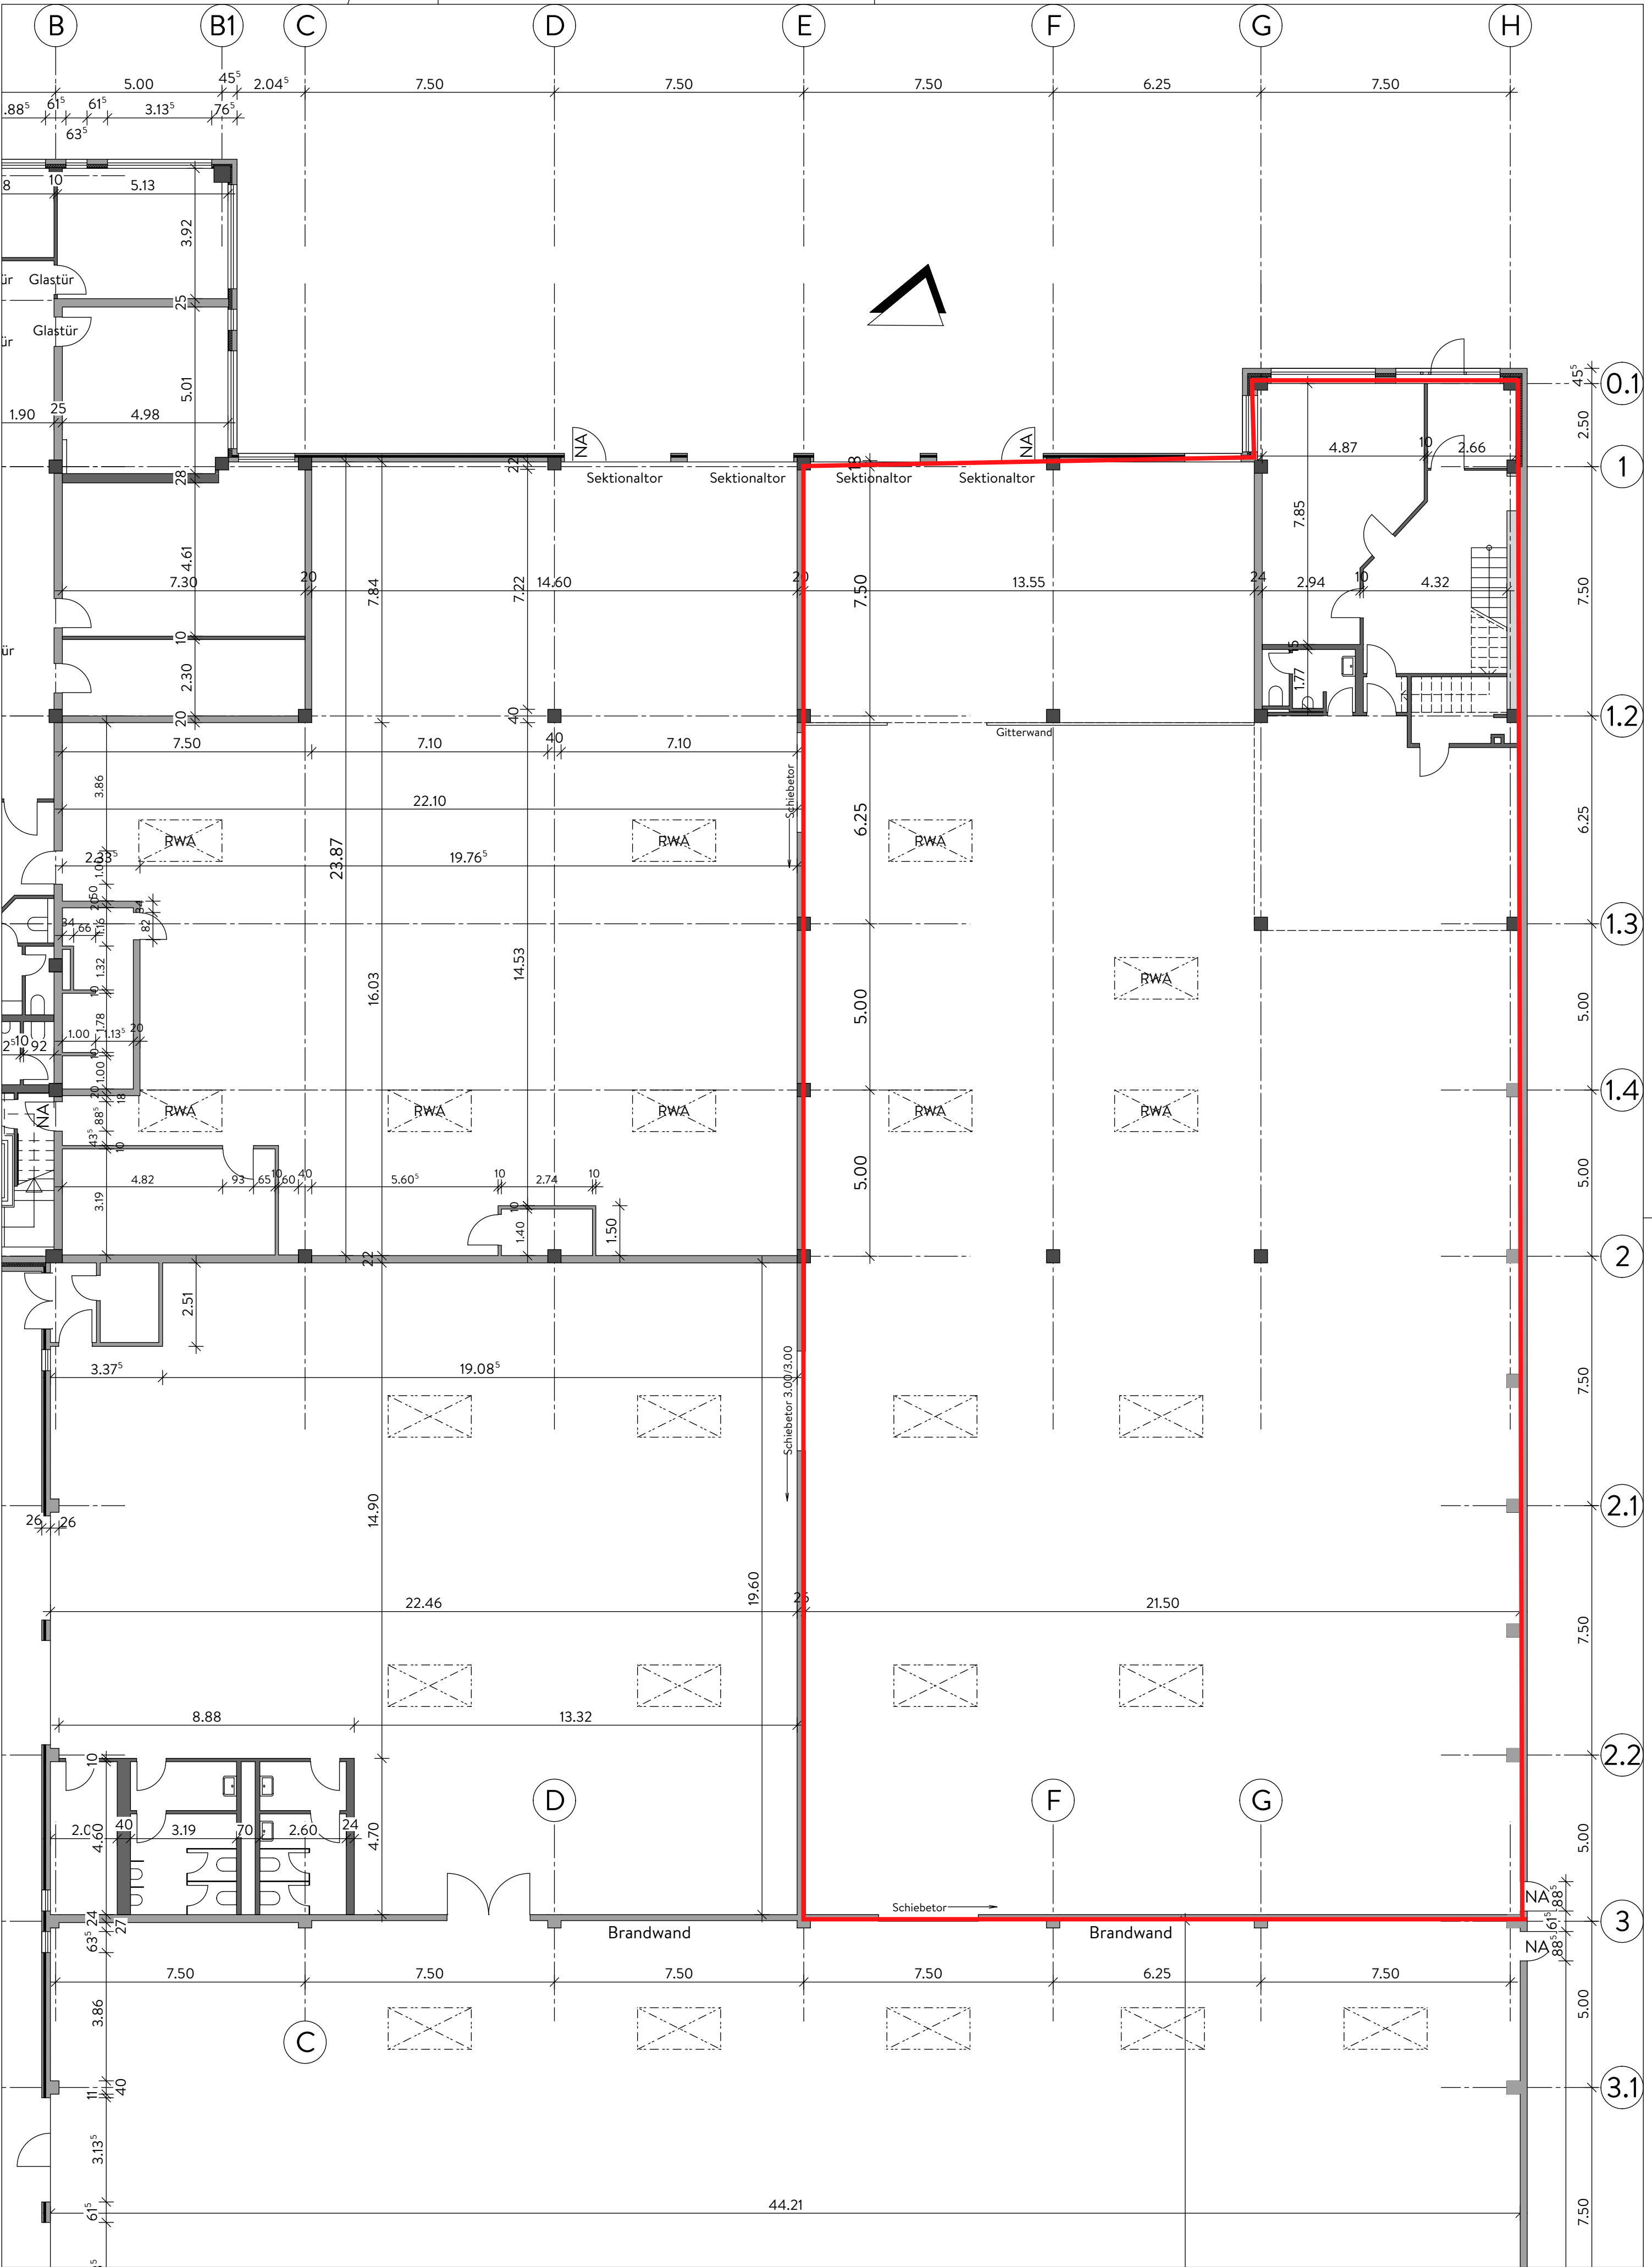

Index:		Unterschrift:		Phase: Bestandspläne		Erdgeschoss Halle F 2, 3, 4	
Datum:		Änderung:		Bauherr:		M 1 : 125	Datum: 02.11.2021
						021-035	Index: ...
						DIN A2	Plannummer: B.PL. 01

Dipl. Ing. Architekt Torger Hinrichsen

Liecker Straße 54
Tel. 02452 6818304
mail@architektur.de

52525 Heinsberg
Mob. 0170 1050339
www.architektur.de

IntReal KVG mbH
„BEOS Corporate Real Estate
Fund Germany III – Wahlerpark“
Ferdinandstraße 61, 20095 Hamburg

Einheiten F 2, 3, 4 im
Wahlerpark Düsseldorf-Rath
Wahlerstraße 6a, 40472 Düsseldorf

H/B = 594 / 420 (0.25m²)

Allplan 2021