



Grundriss EG:

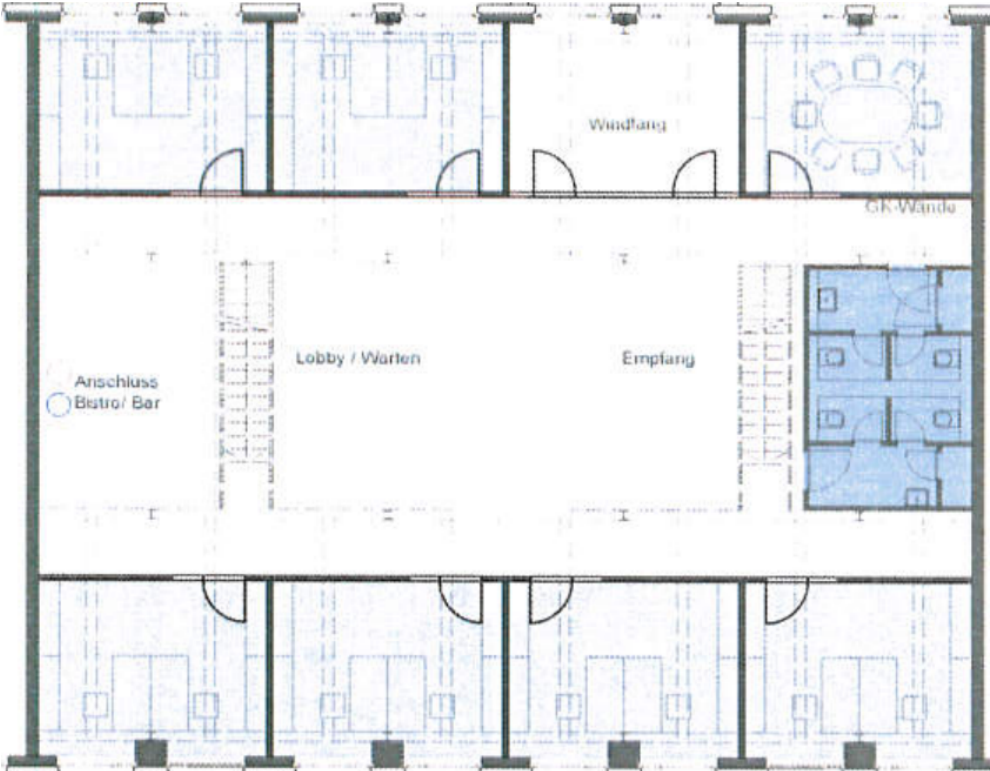


Grundriss Galerieebene:

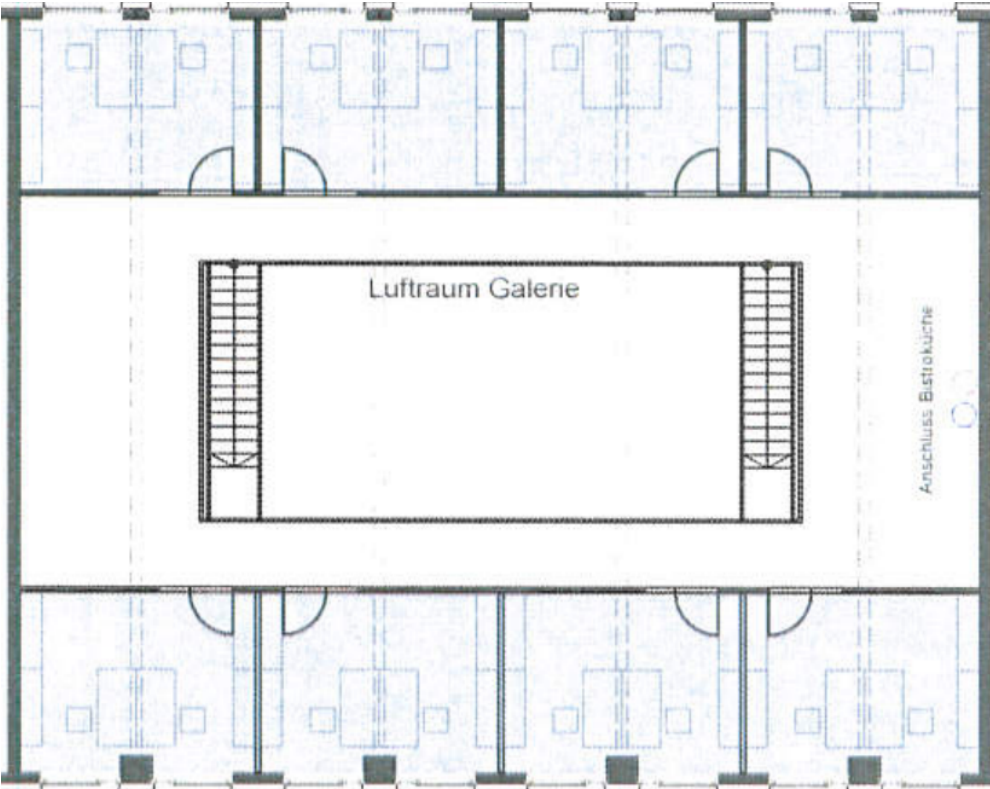



Brandabschnitt 3

Brandabschnitt 4

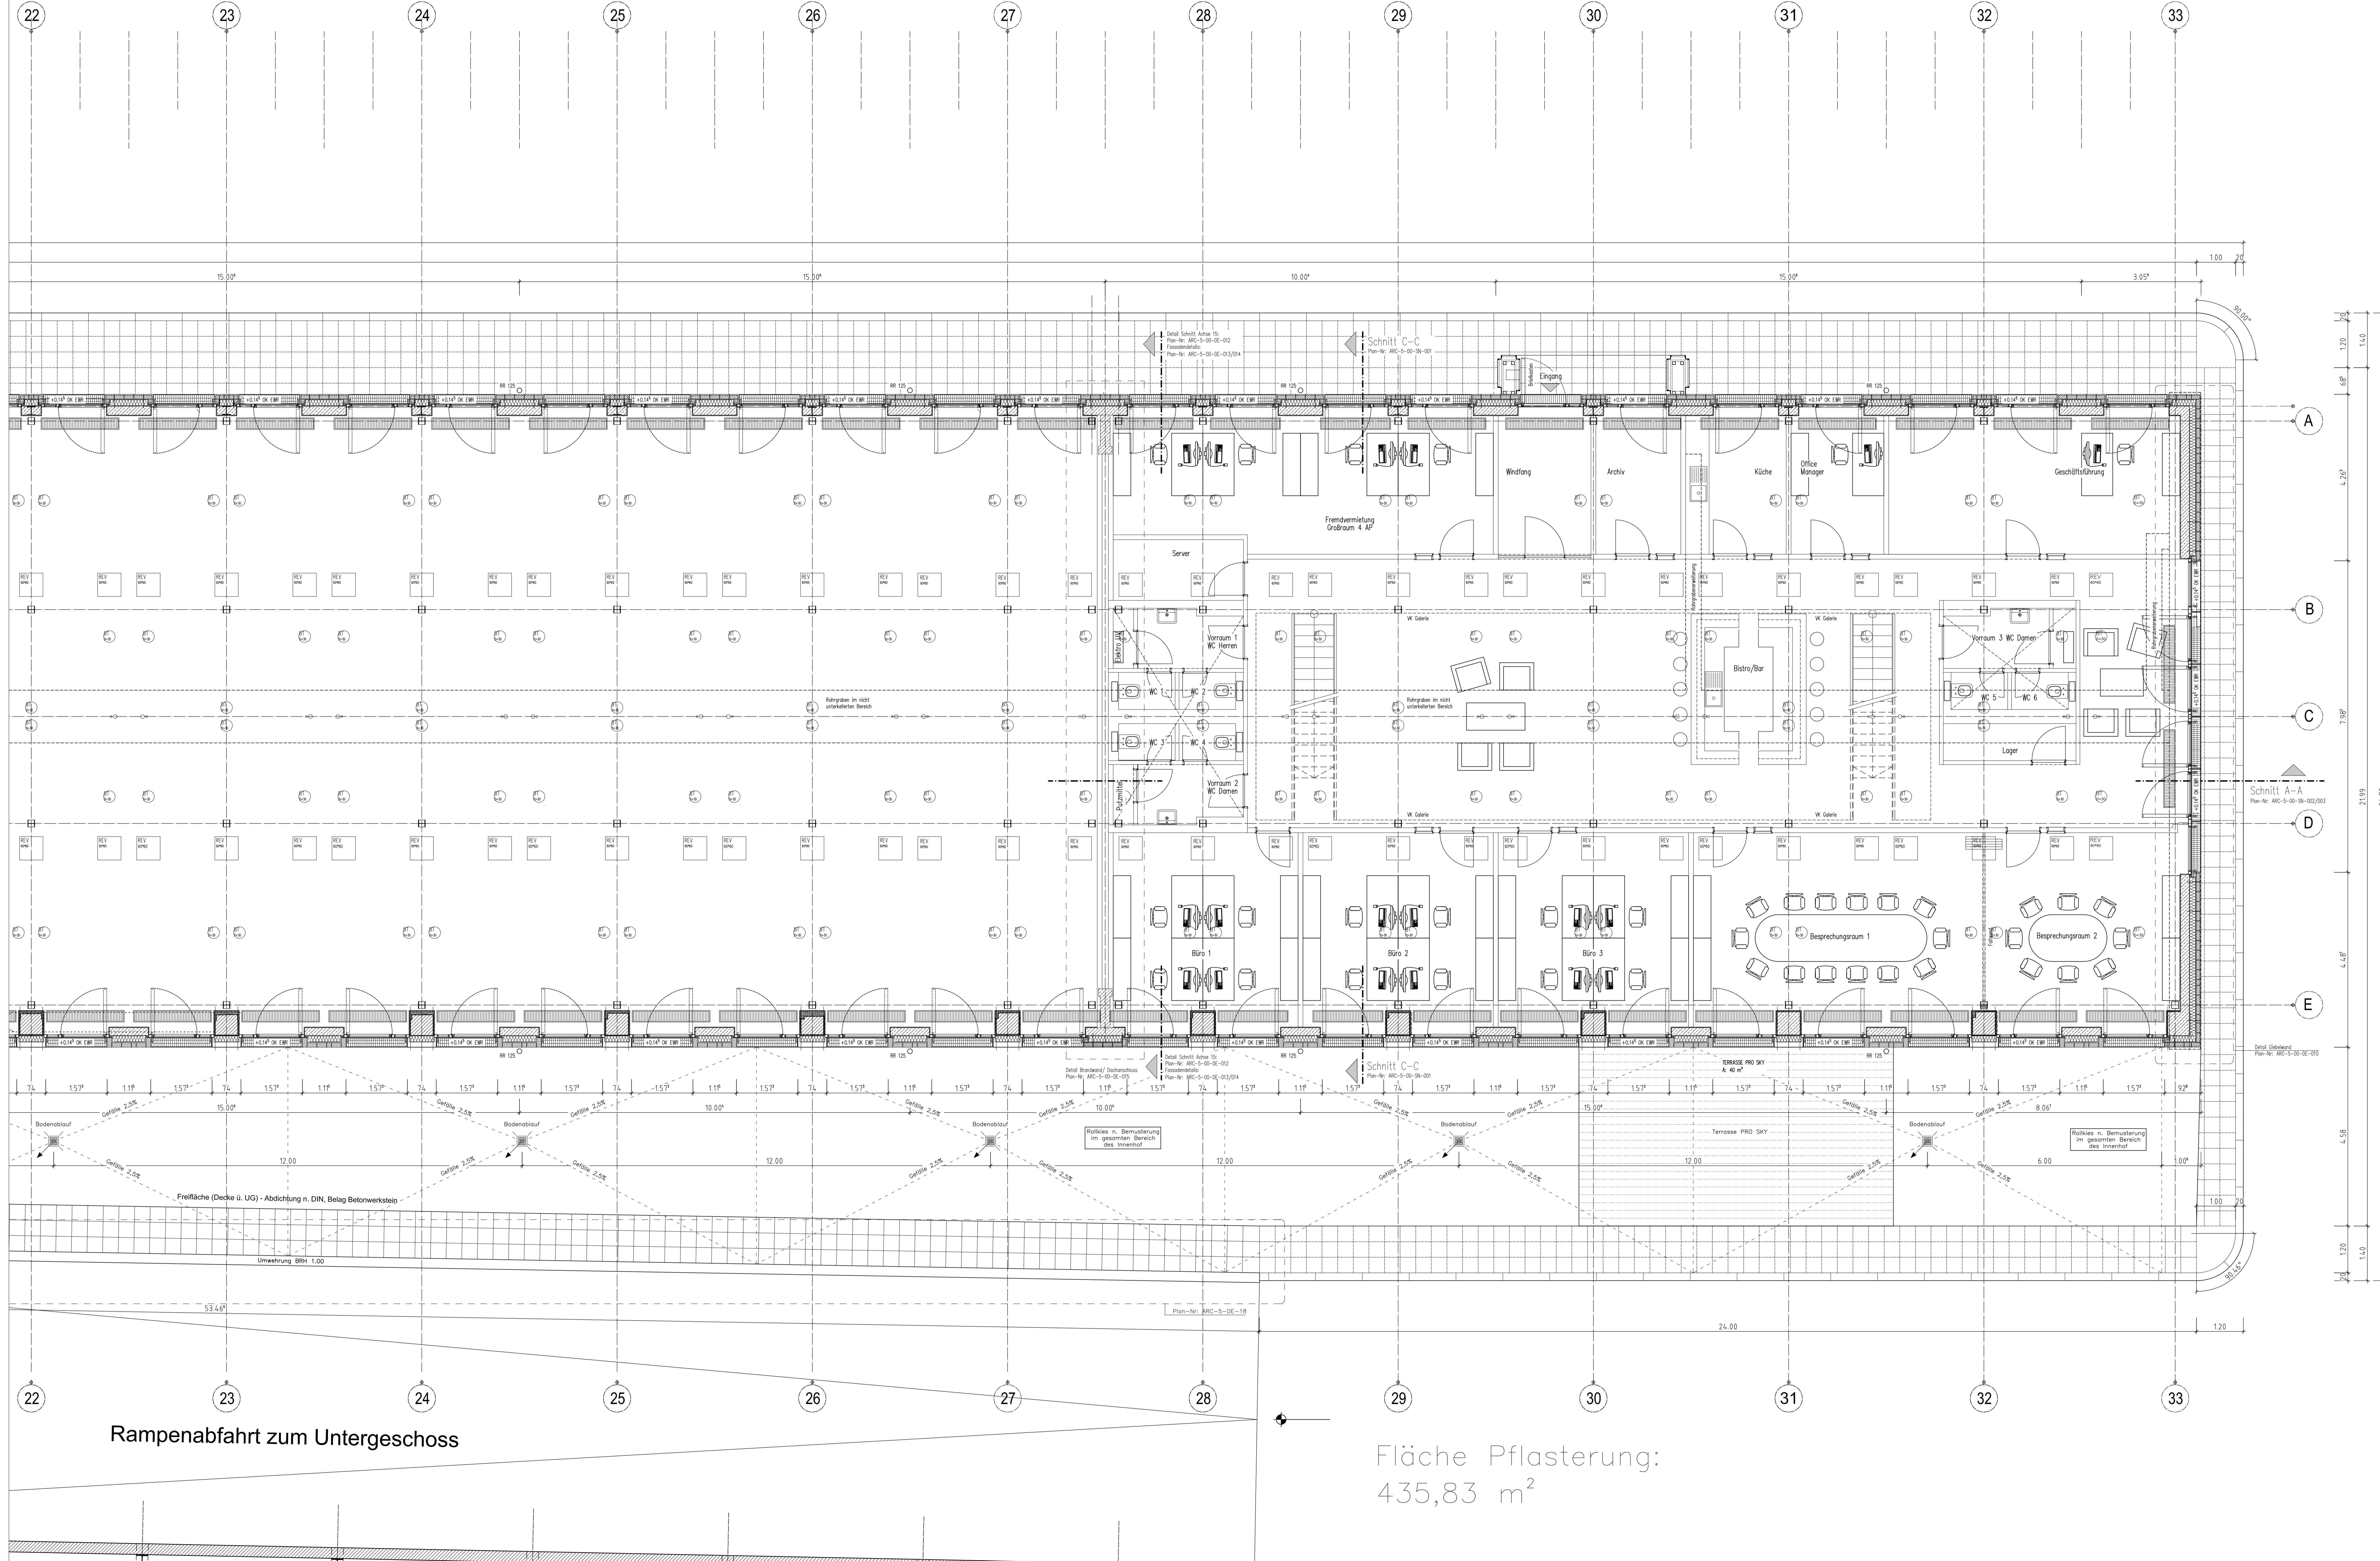

Rampenabfahrt zum Untergeschoss

Fläche Pflasterung:  
435,83 m<sup>2</sup>

Sämtliche Maße sind vom Auftragnehmer auf Übereinstimmung mit der Örtlichkeit zu überprüfen. Abweichungen sind dem Planer umgehend mitzuteilen!


<ul style="list-style-type: none"> <li>OFFT</li> <li>OFFD</li> <li>OFFE</li> <li>OFFF</li> <li>OFFG</li> <li>OFFH</li> <li>OFFI</li> <li>OFFJ</li> <li>OFFK</li> <li>OFFL</li> <li>OFFM</li> <li>OFFN</li> <li>OFFO</li> <li>OFFP</li> <li>OFFQ</li> <li>OFFR</li> <li>OFFS</li> <li>OFFT</li> <li>OFFU</li> <li>OFFV</li> <li>OFFW</li> <li>OFFX</li> <li>OFFY</li> <li>OFFZ</li> </ul>	<ul style="list-style-type: none"> <li>OFFA</li> <li>OFFB</li> <li>OFFC</li> <li>OFFD</li> <li>OFFE</li> <li>OFFF</li> <li>OFFG</li> <li>OFFH</li> <li>OFFI</li> <li>OFFJ</li> <li>OFFK</li> <li>OFFL</li> <li>OFFM</li> <li>OFFN</li> <li>OFFO</li> <li>OFFP</li> <li>OFFQ</li> <li>OFFR</li> <li>OFFS</li> <li>OFFT</li> <li>OFFU</li> <li>OFFV</li> <li>OFFW</li> <li>OFFX</li> <li>OFFY</li> <li>OFFZ</li> </ul>	<ul style="list-style-type: none"> <li>OFFAA</li> <li>OFFAB</li> <li>OFFAC</li> <li>OFFAD</li> <li>OFFAE</li> <li>OFFAF</li> <li>OFFAG</li> <li>OFFAH</li> <li>OFFAI</li> <li>OFFAJ</li> <li>OFFAK</li> <li>OFFAL</li> <li>OFFAM</li> <li>OFFAN</li> <li>OFFAO</li> <li>OFFAP</li> <li>OFFAQ</li> <li>OFFAR</li> <li>OFFAS</li> <li>OFFAT</li> <li>OFFAU</li> <li>OFFAV</li> <li>OFFAW</li> <li>OFFAX</li> <li>OFFAY</li> <li>OFFAZ</li> </ul>	<ul style="list-style-type: none"> <li>OFFBA</li> <li>OFFBB</li> <li>OFFBC</li> <li>OFFBD</li> <li>OFFBE</li> <li>OFFBF</li> <li>OFFBG</li> <li>OFFBH</li> <li>OFFBI</li> <li>OFFBJ</li> <li>OFFBK</li> <li>OFFBL</li> <li>OFFBM</li> <li>OFFBN</li> <li>OFFBO</li> <li>OFFBP</li> <li>OFFBQ</li> <li>OFFBR</li> <li>OFFBS</li> <li>OFFBT</li> <li>OFFBU</li> <li>OFFBV</li> <li>OFFBW</li> <li>OFFBX</li> <li>OFFBY</li> <li>OFFBZ</li> </ul>
--	--	--	--

LPH 5 AUSFÜHRUNGSPLANUNG 16.12.2015

ARC-5-EG-GR-010-K--

Datum	Index	Bezeichnung	Name
07.07.16	L	Küche PRO SKY, VSG in LTW, Ausstattung Meter erhöht, Stojlager entfernt	EH
30.06.16	K	Mieterausbau PRO SKY, Überleitung Außenanlagen, Brandwand verschoben	EH
08.06.16	J	Maßbetten innen, Spülung OG Bauw/IGA, Stieglater verschoben	EH
30.05.16	I	Terrasse EG, NA Hof, Bodenboden Besprechungsraum Achse 20	EH/DB
09.05.16	H	Abrufen Stütze an Fassadenbereich Achse 1 (Wst), Zirkung DATAGROUP	EH/DB
21.04.16	G	Brandwände und Mieterbereich verschoben	EH
12.04.16	F	Außenwände UZ	EH
11.04.16	E	Mieterausbau DATAGROUP	EH
08.04.16	D	Außenwände UZ	EH
05.04.16	C	DNK, Maßbetten, UZ, Fassadenblech Hof	EH
03.03.16	B	Änderung Verbleisemauswerk	EH
01.03.16	A	Anschluss Parkhaus, Gebelände, Brandwände	EH

ANDERUNGEN  
±0,00 = 47,65 m ü.N.N.

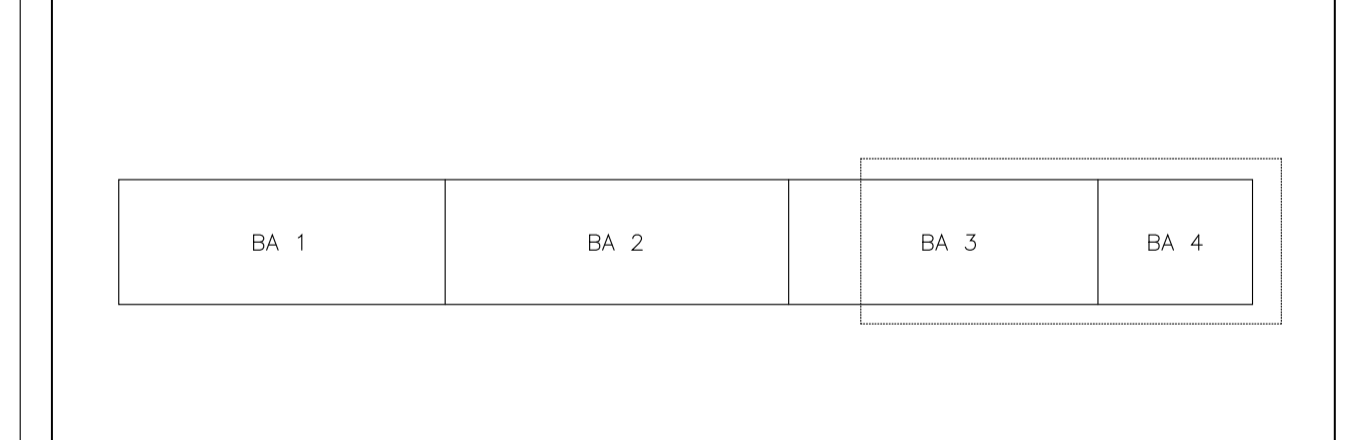

Bauherr  
BEBAU Schanzenstrasse LLC  
Bismarckstr. 118  
10245 Berlin

Architekt  
STRAUM ARCHITECTEN  
Vogel Buchwald Meltinghaus Partnerschaftsgesellschaft  
Vogelstr. 1  
10119 Berlin

Planer  
LEISTUNGSPHASE 5 AUSFÜHRUNGSPLANUNG  
GRUNDRISS ERDGESCHOSS AXISE 22-33  
AUSSENANLAGEN / AUSSTATTUNG MIETER

Datum	Name	Überschrift - Index	Maßstab
16.12.2015	ARC-5-EG-GR-010-K--	Grundriss Erdgeschoss Achse 22-33	1:50

Projekt-Nr.: 286